


# AQUA

## ARDOI

54 viviendas H1B

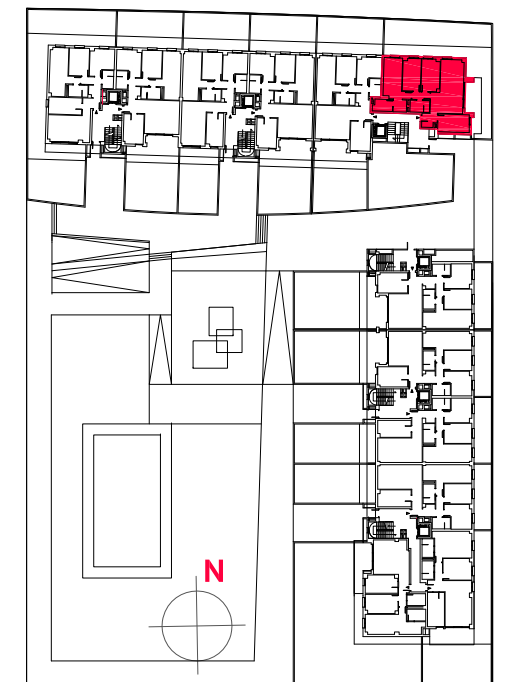

PLANTA BAJA

VIVIENDA B- P3

SUPERFICIE ÚTIL INTERIOR 90,20 m<sup>2</sup>

SUPERFICIE ÚTIL TOTAL 90,20 m<sup>2</sup>

SUPERFICIE ÚTIL EXTERIOR 103,50 m<sup>2</sup>

ESCALA 1/50



[www.yboma.com](http://www.yboma.com)

C/ Monasterio Velate 3, Bajo 31011 Pamplona ( Navarra)

