



www.yboma.com

C/ Monasterio Velate 3, Bajo 31011 Pamplona (Navarra)


Escala: 1/50.

PLANTA BAJA.

SUPERFICIE ÚTIL INTERIOR	80,40 m ²
SUPERFICIE ÚTIL EXTERIOR(50%) (ZAGUAN ENTRADA)	0,45 m ²
SUPERFICIE ÚTIL TOTAL	80,85 m²
SUPERFICIE DE JARDÍN	51,80 m²

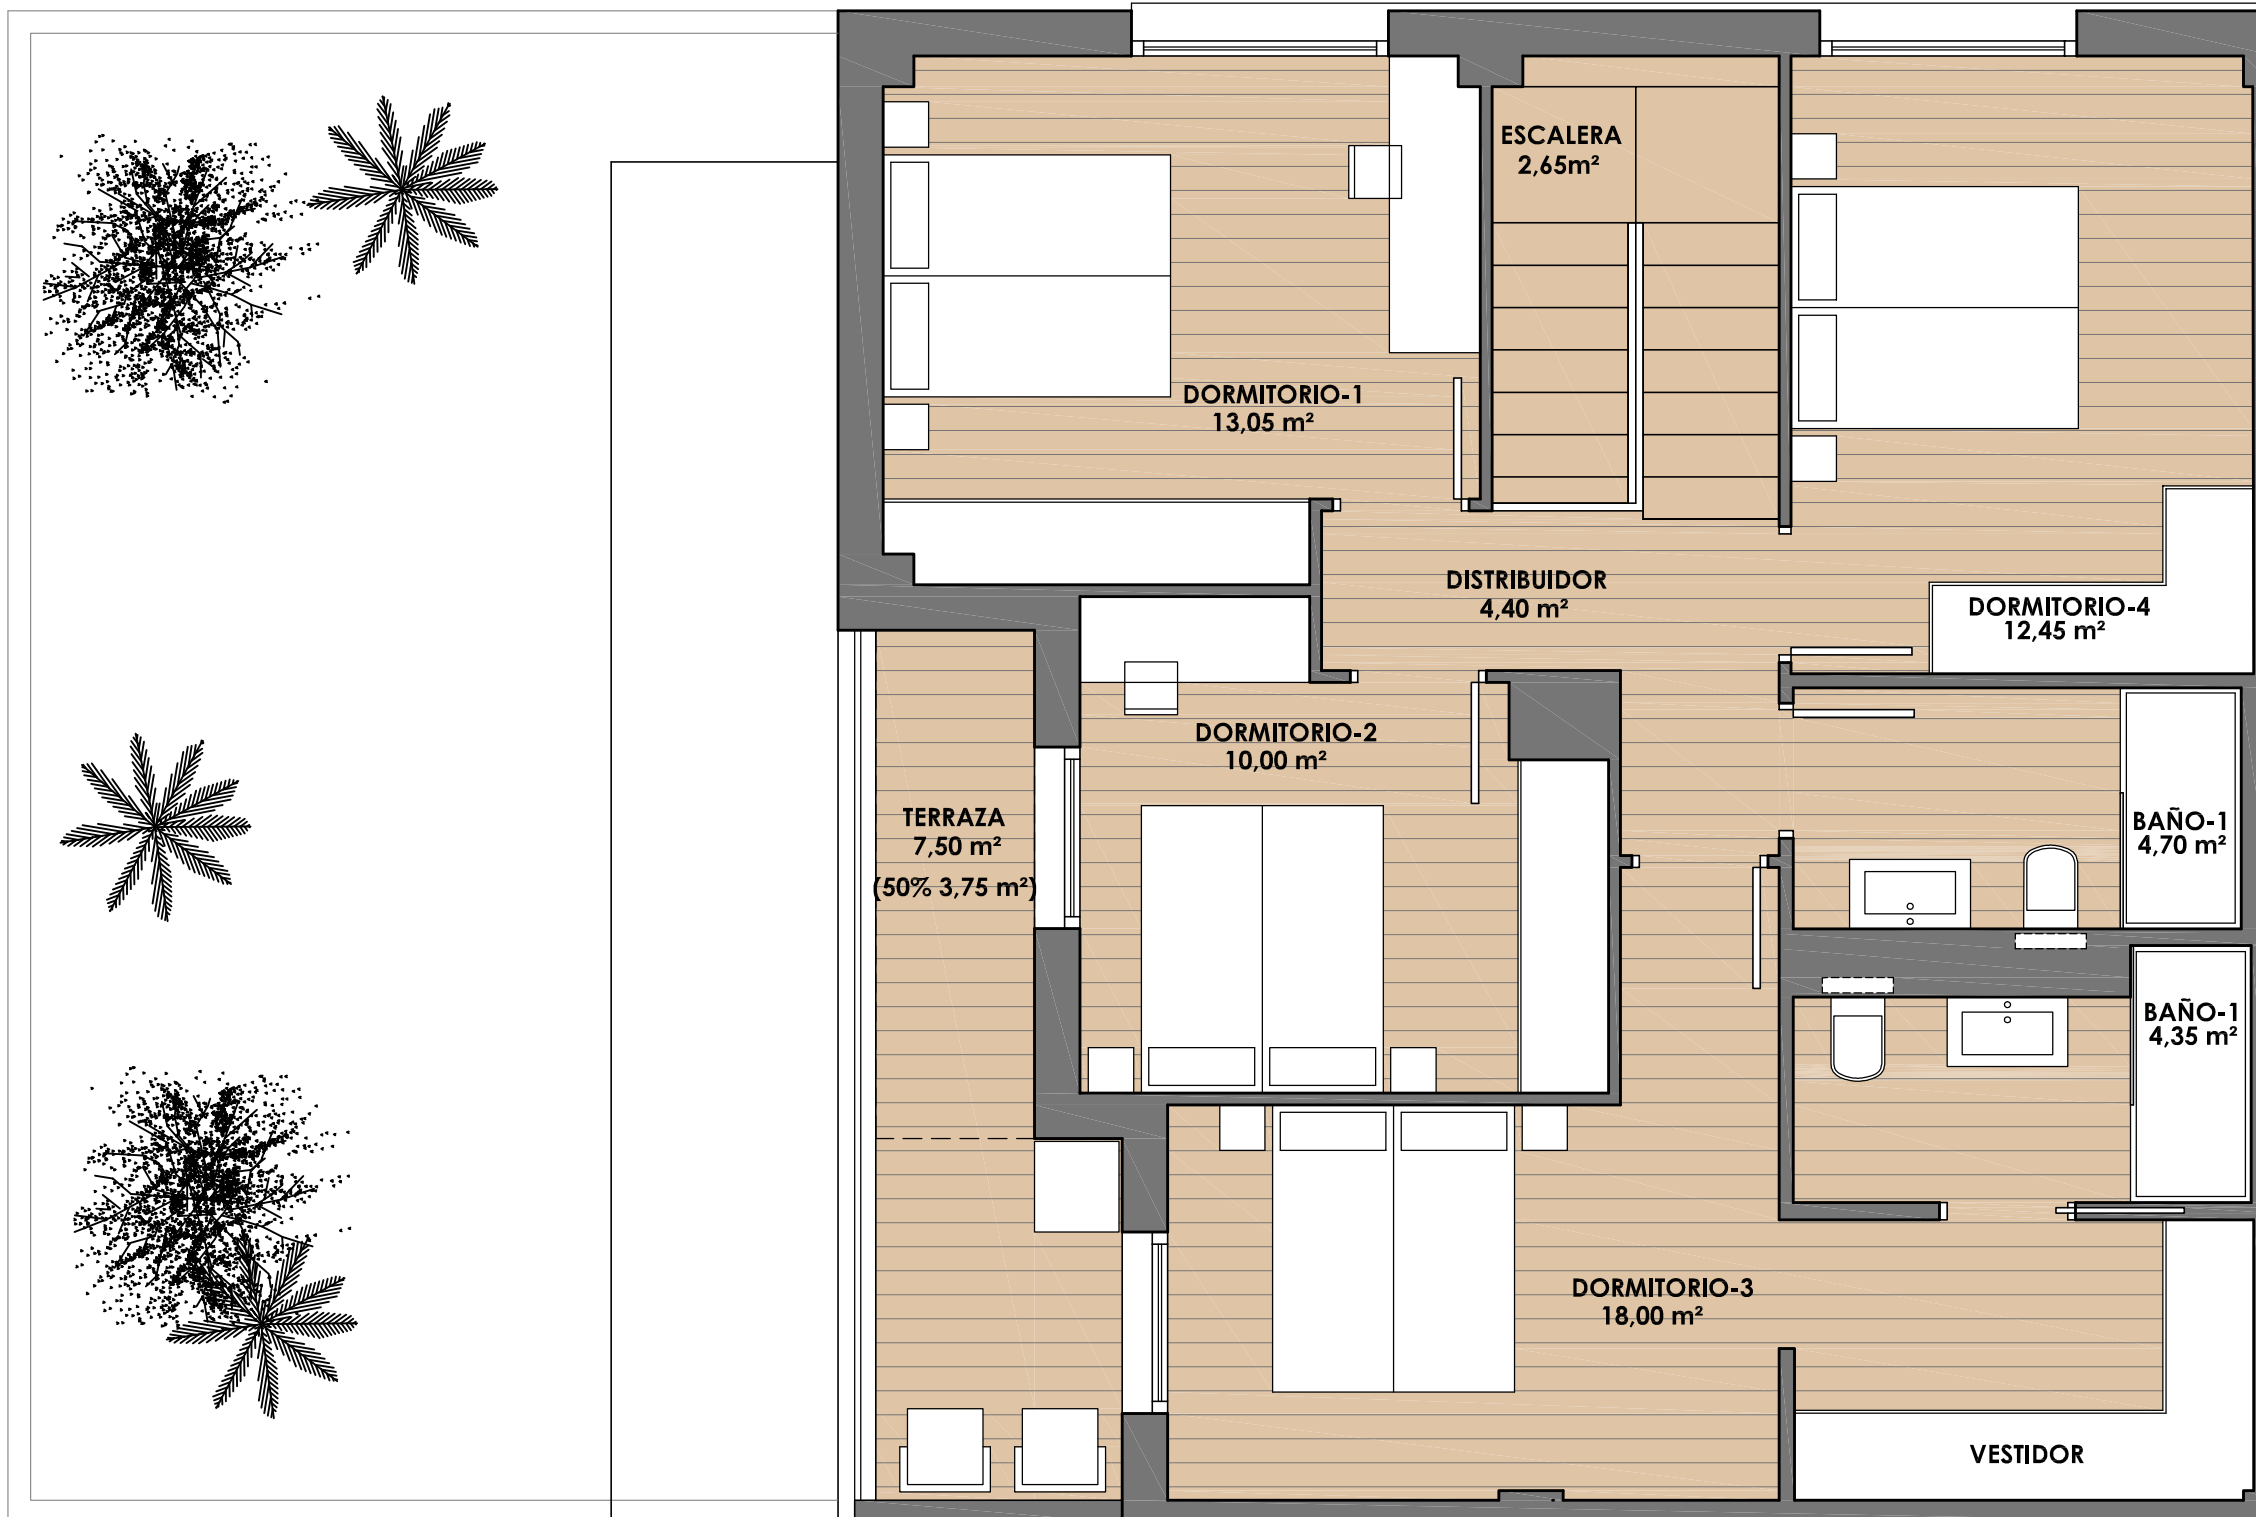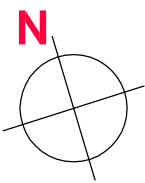

sarriguren
LIFE

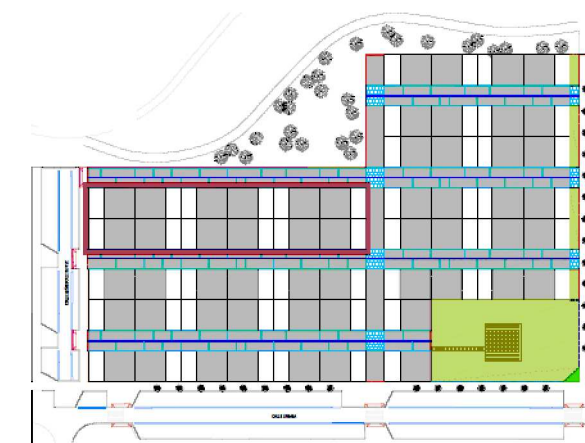

www.yboma.com

C/ Monasterio Velate 3, Bajo 31011 Pamplona (Navarra)

PLANTA PRIMERA.

SUPERFICIE ÚTIL INTERIOR **69,60 m²**
SUPERFICIE ÚTIL EXTERIOR(50%) **3,75 m²**
(TERRAZA)

SUPERFICIE ÚTIL TOTAL **73,35 m²**

SUPERFICIE ÚTIL TOTAL VIVIENDA **154,20 M²**

Escala: 1/50.