


**PROYECTO 18 VIVIENDAS COLECTIVAS**  
**POLIGONO 2 · PARCELA 73 ARDOI / ZIZUR MAYOR**




**DESCRIPCIÓN DE VIVIENDA**

PORTAL 3  
 PLANTA BAJA  
 PUERTA B

	SUPERFICIE ÚTIL	INT/EXT
Estar + comedor	24.58 m <sup>2</sup>	int
Dormitorio principal	14.75 m <sup>2</sup>	int
Dormitorio 2	11.97 m <sup>2</sup>	int
Dormitorio 3	14.79 m <sup>2</sup>	int
Baño principal	4.34 m <sup>2</sup>	int
Baño secundario	4.34 m <sup>2</sup>	int
Lavadero	2.35 m <sup>2</sup>	int
Cocina	9.33 m <sup>2</sup>	int
Distribuidor	5.35 m <sup>2</sup>	int
Vestíbulo	3.70 m <sup>2</sup>	int
Terraza	37.65 m <sup>2</sup>	ext
Jardín	35.68 m <sup>2</sup>	ext

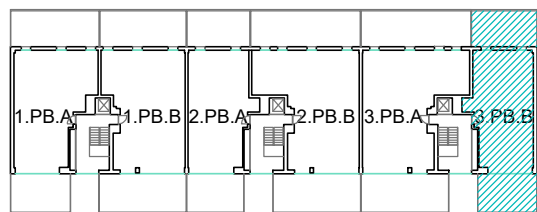

Superficie útil interior	95.49 m <sup>2</sup>
Superficie útil exterior	73.33 m <sup>2</sup>
Superficie total construida	154.42 m <sup>2</sup>

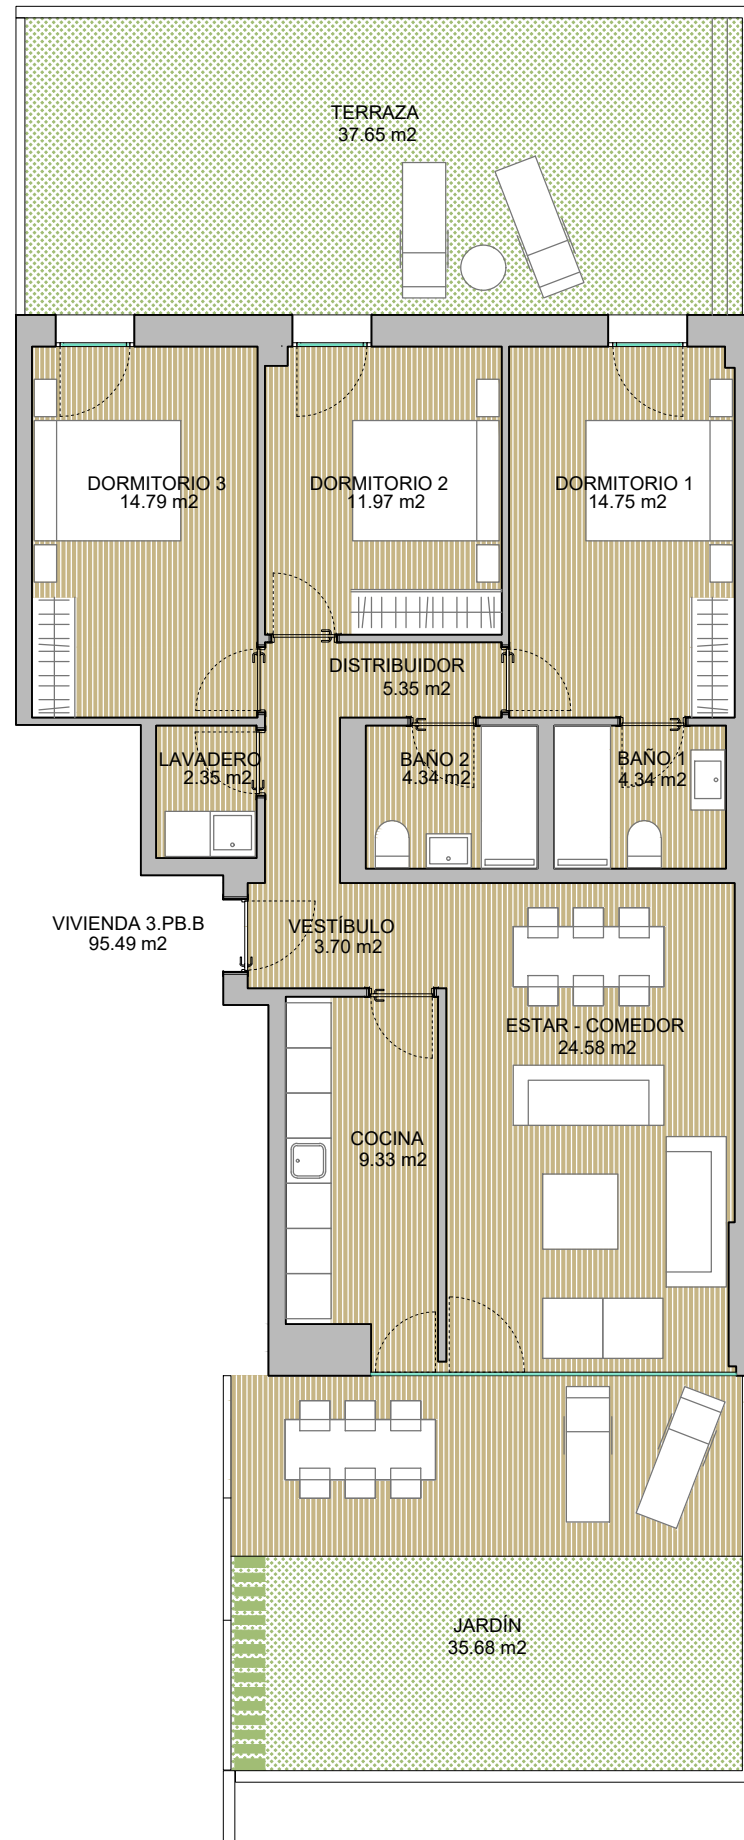

ESCALA 1/100  
 ESCALA GRÁFICA  
 0 1 2 3 m

