


AQUA

ARDOI

54 viviendas H1B

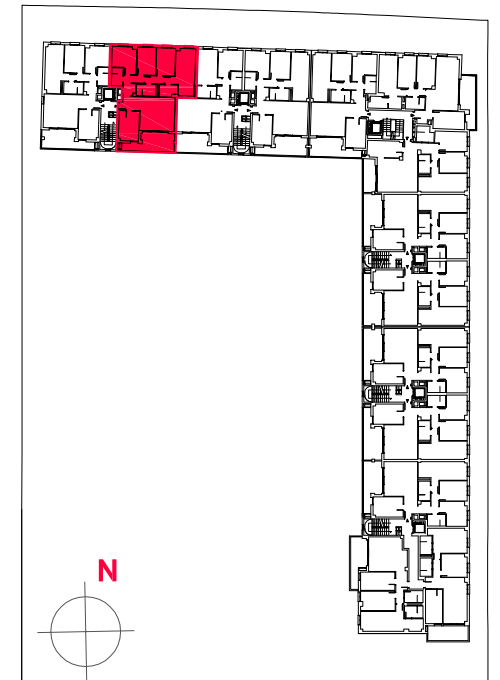


PLANTA PRIMERA

VIVIENDA B-P1

SUPERFICIE ÚTIL INTERIOR **104,55 m²**

SUPERFICIE ÚTIL EXTERIOR(50%) **6,80 m²**

SUPERFICIE ÚTIL TOTAL 111,35 m²

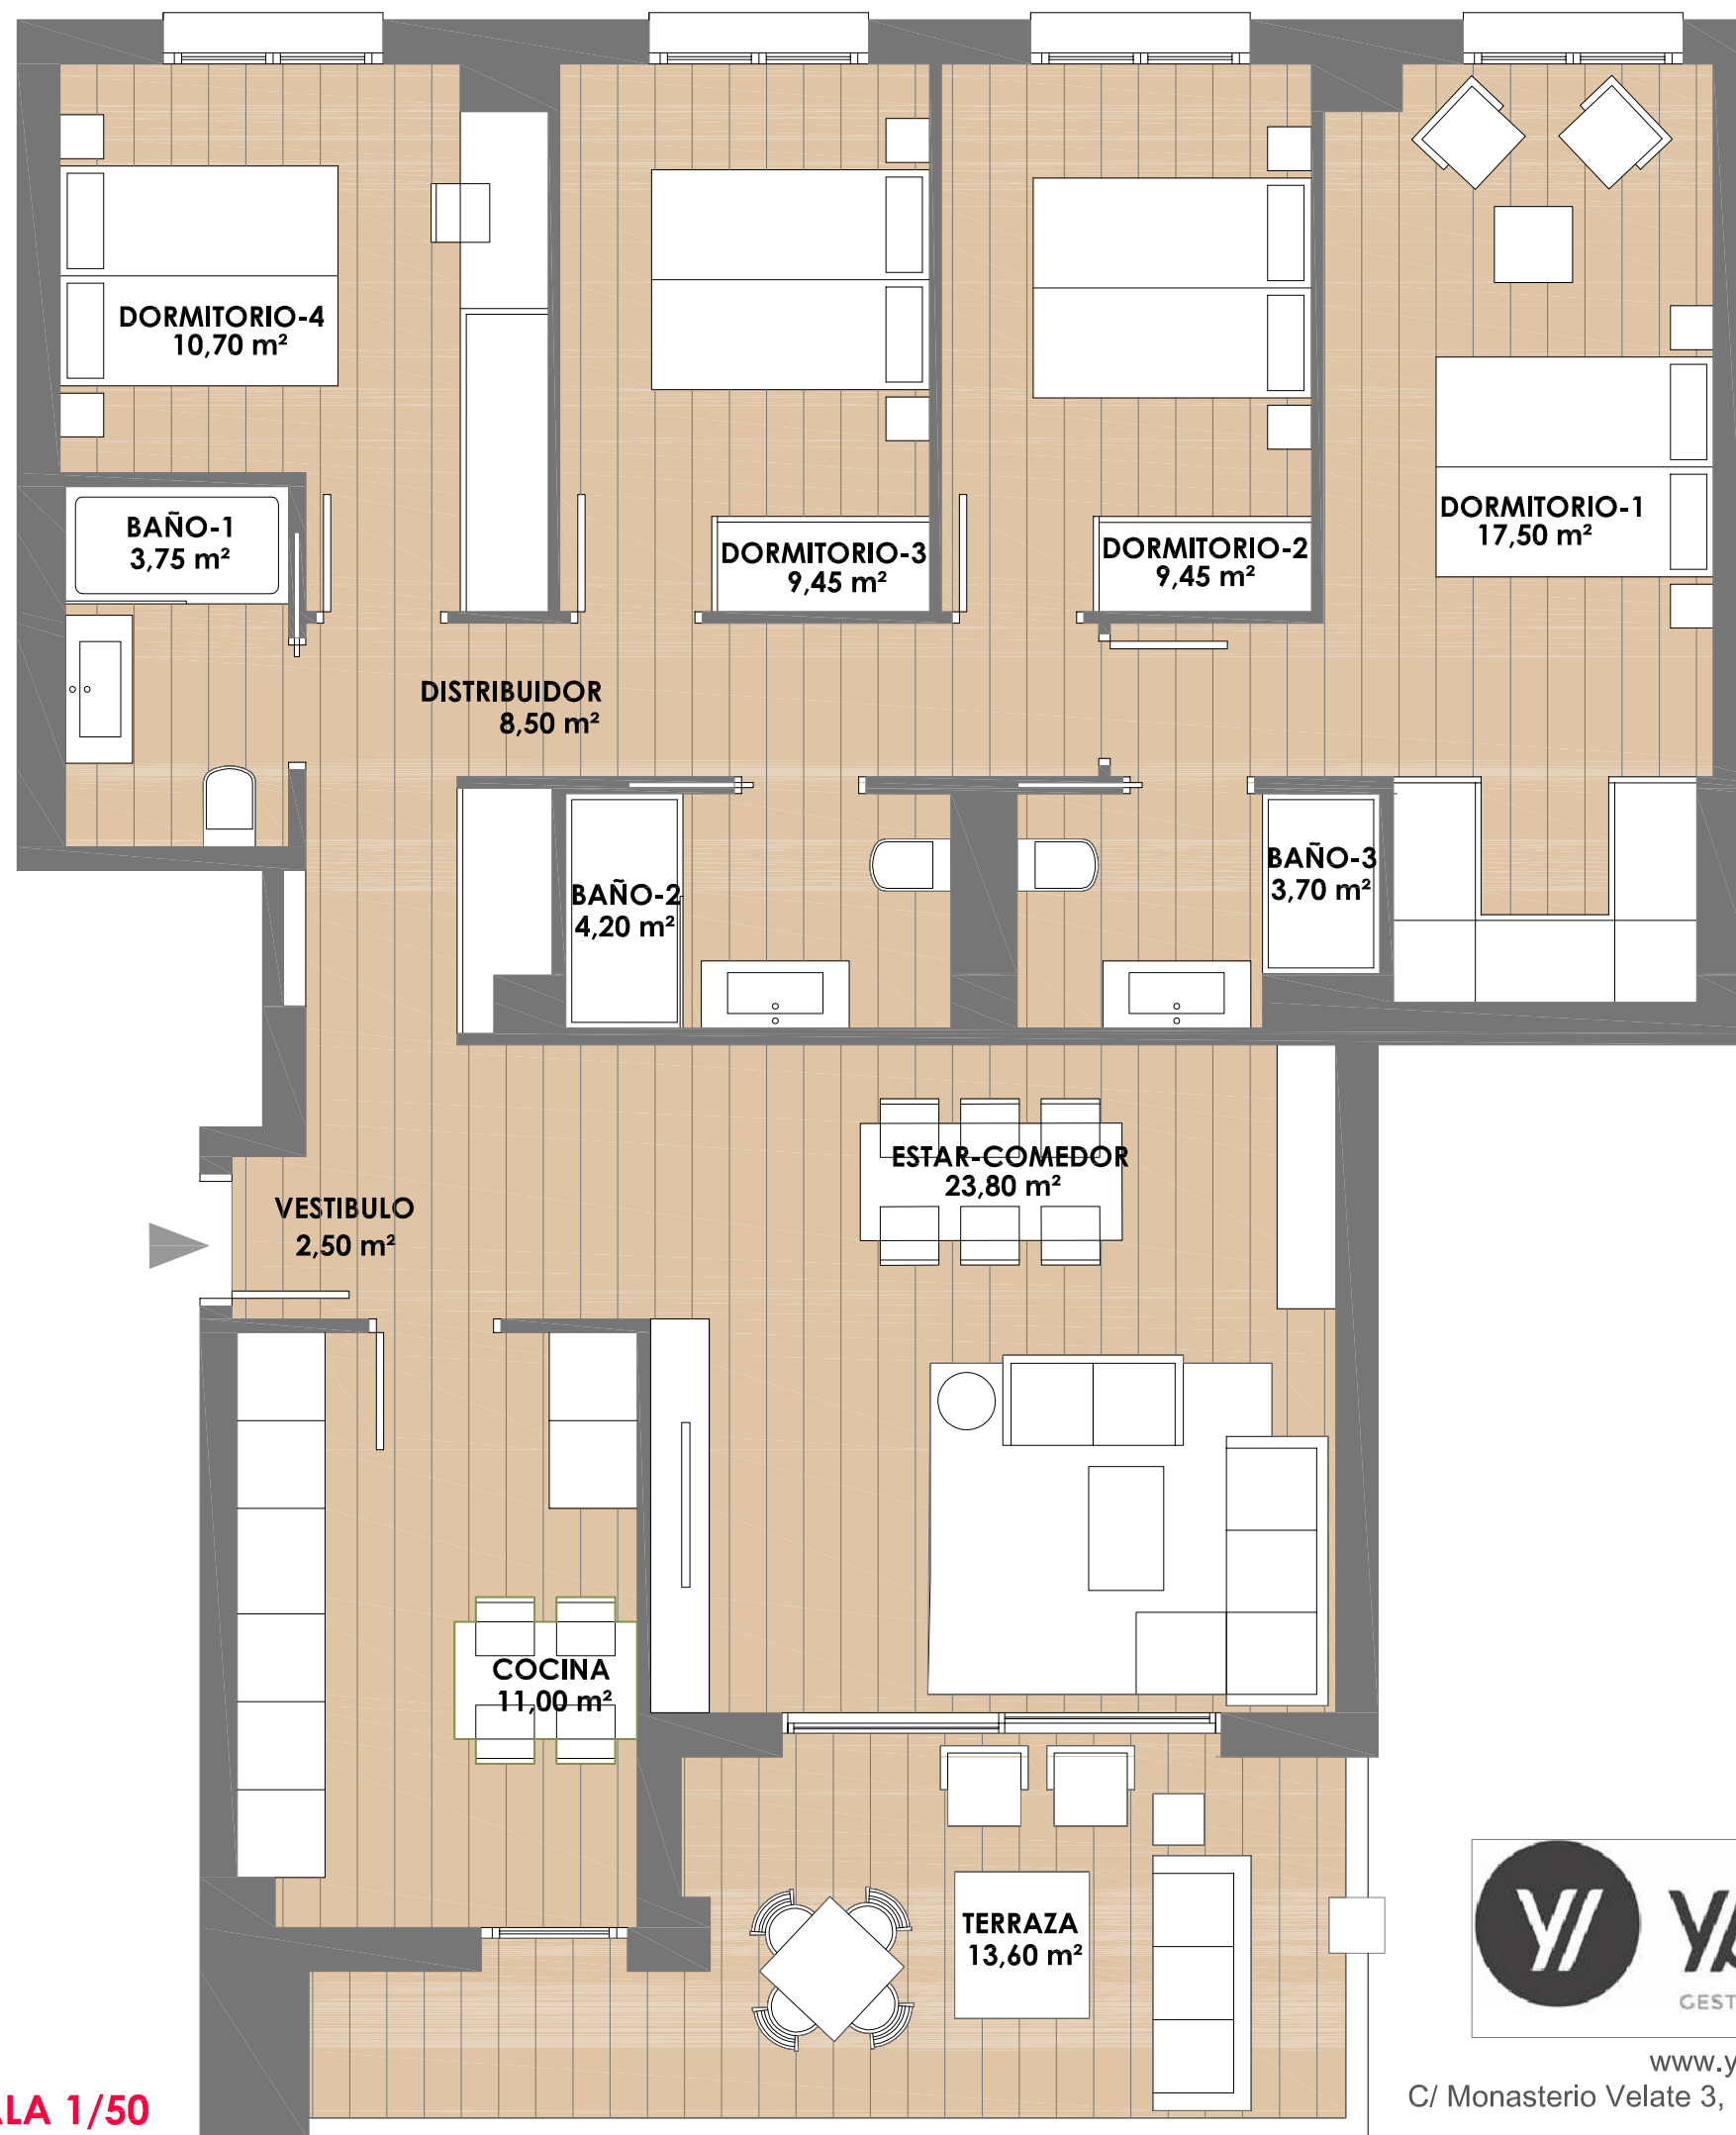

ESCALA 1/50



www.yboma.com
C/ Monasterio Velate 3, Bajo 31011 Pamplona (Navarra)