
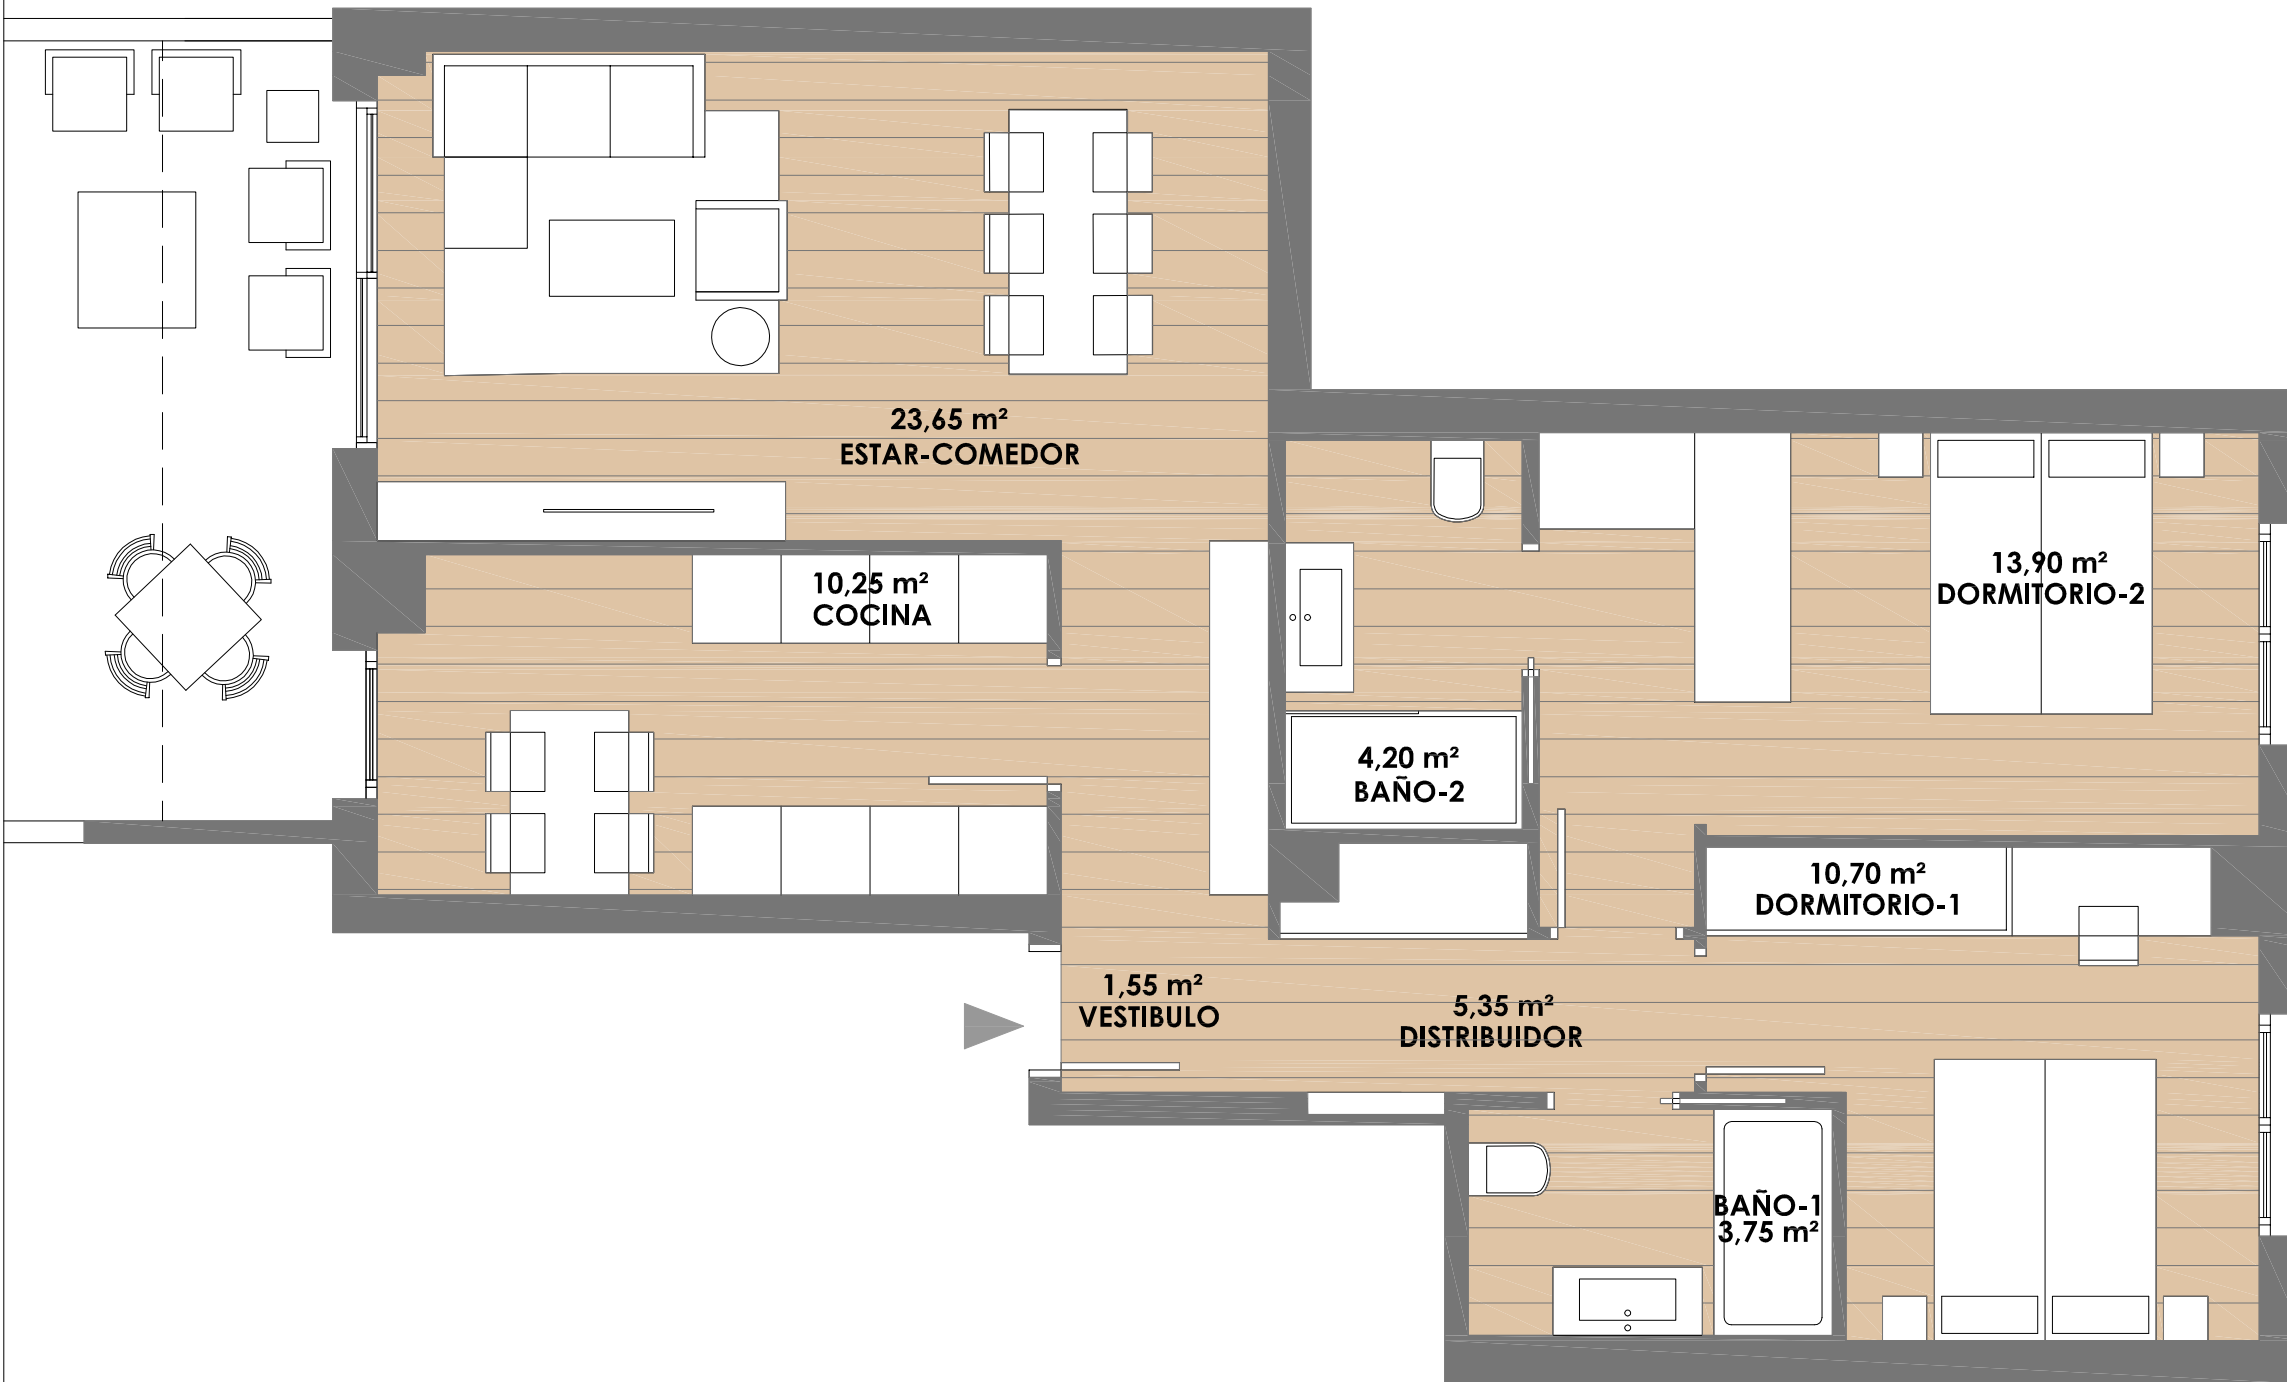


AQUA

ARDOI

54 viviendas H1B

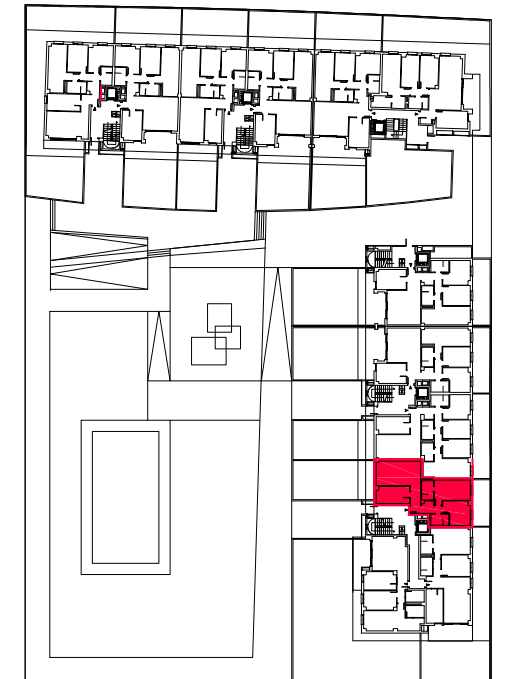

ESCALA 1/50




PLANTA BAJA

VIVIENDA A- P6

SUPERFICIE ÚTIL INTERIOR 73,30 m²

SUPERFICIE ÚTIL TOTAL 73,30 m²

SUPERFICIE ÚTIL EXTERIOR 72,10 m²

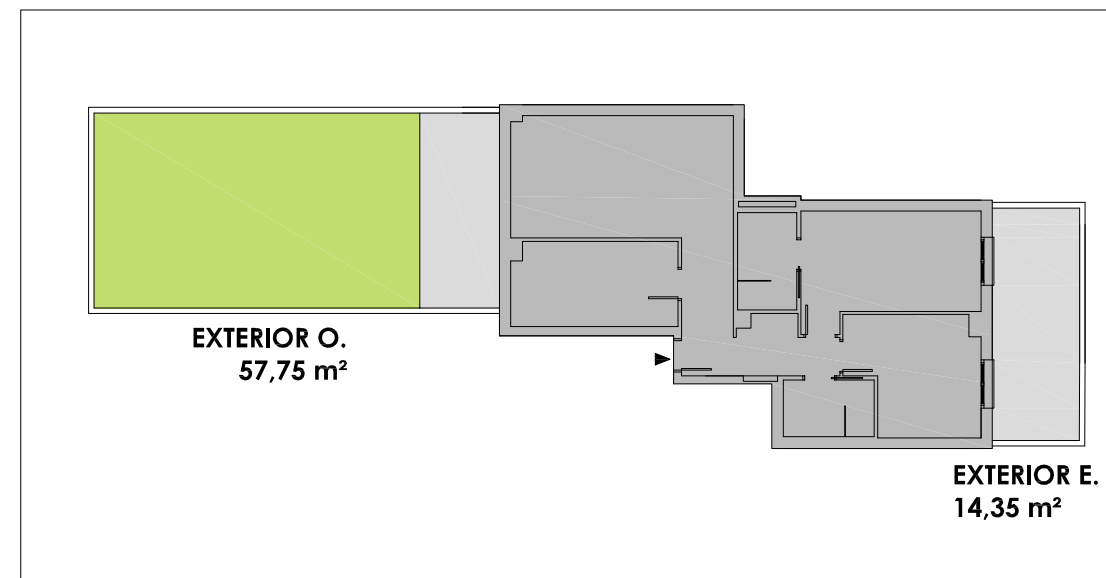

www.yboma.com

C/ Monasterio Velate 3, Bajo 31011 Pamplona (Navarra)