


AQUA

ARDOI

54 viviendas H1B

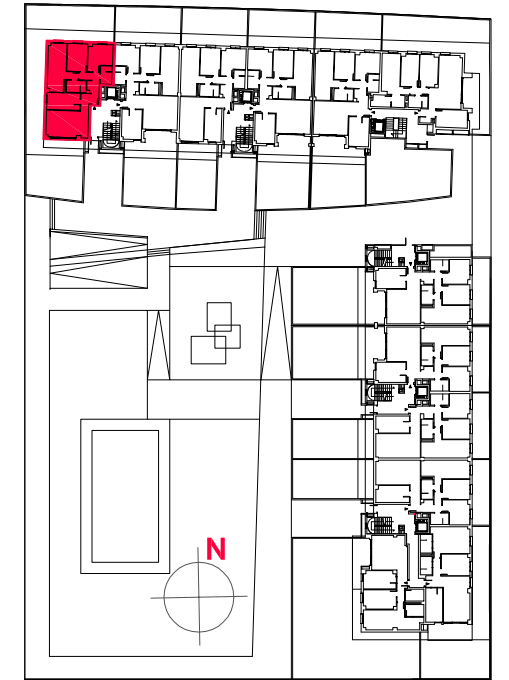

ESCALA 1/50

PLANTA BAJA

VIVIENDA A-P1

SUPERFICIE ÚTIL INTERIOR 87,25 m²

SUPERFICIE ÚTIL TOTAL 87,25 m²
 SUPERFICIE ÚTIL EXTERIOR 153,00 m²



www.yboma.com

C/ Monasterio Velate 3, Bajo 31011 Pamplona (Navarra)