
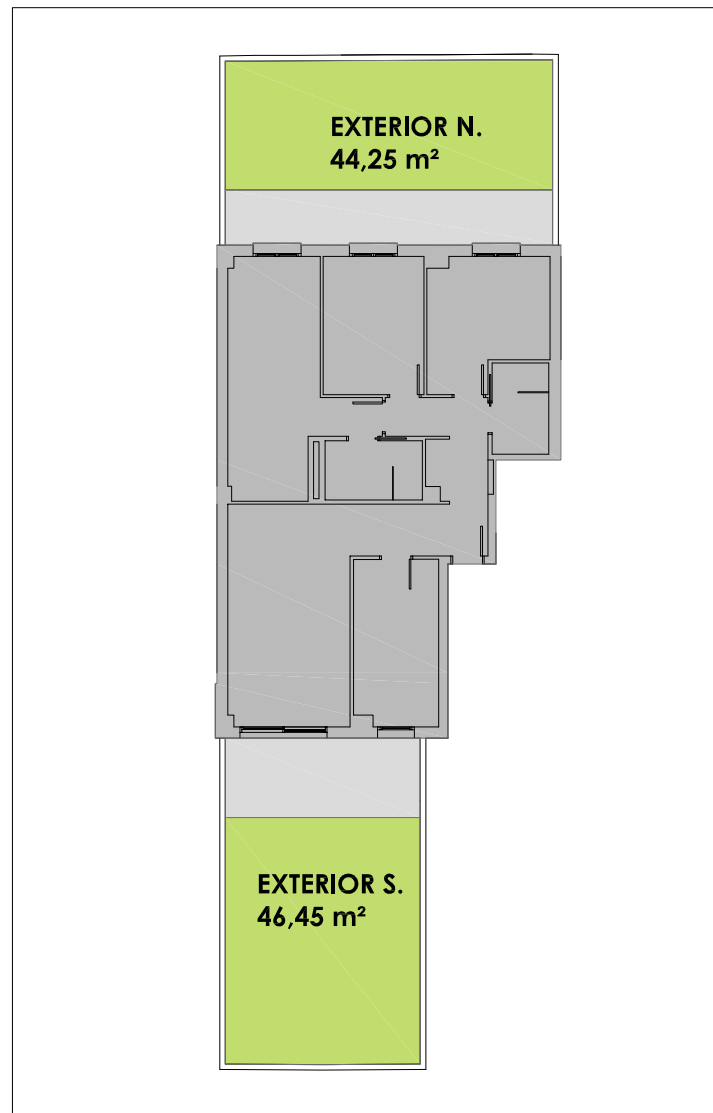


AQUA

ARDOI

54 viviendas H1B

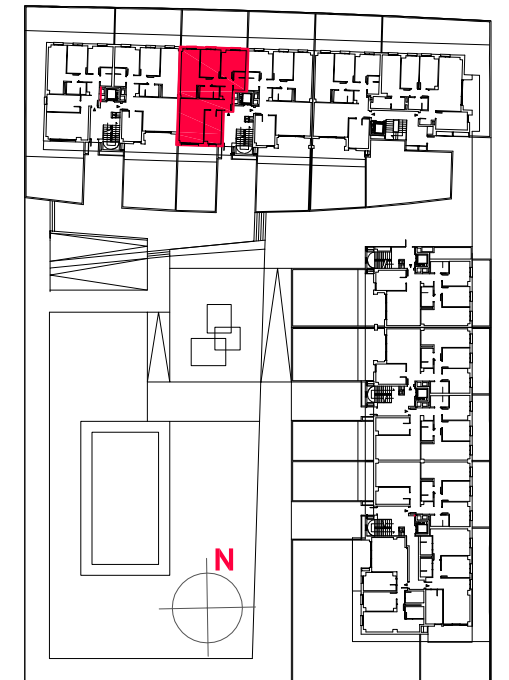

www.yboma.com

C/ Monasterio Velate 3, Bajo 31011 Pamplona (Navarra)

ESCALA 1/50

PLANTA BAJA

VIVIENDA A-P2

SUPERFICIE ÚTIL INTERIOR **87,60 m²**



SUPERFICIE ÚTIL TOTAL **87,60 m²**

SUPERFICIE ÚTIL EXTERIOR **90,70 m²**


AQUA

ARDOI

54 viviendas H1B

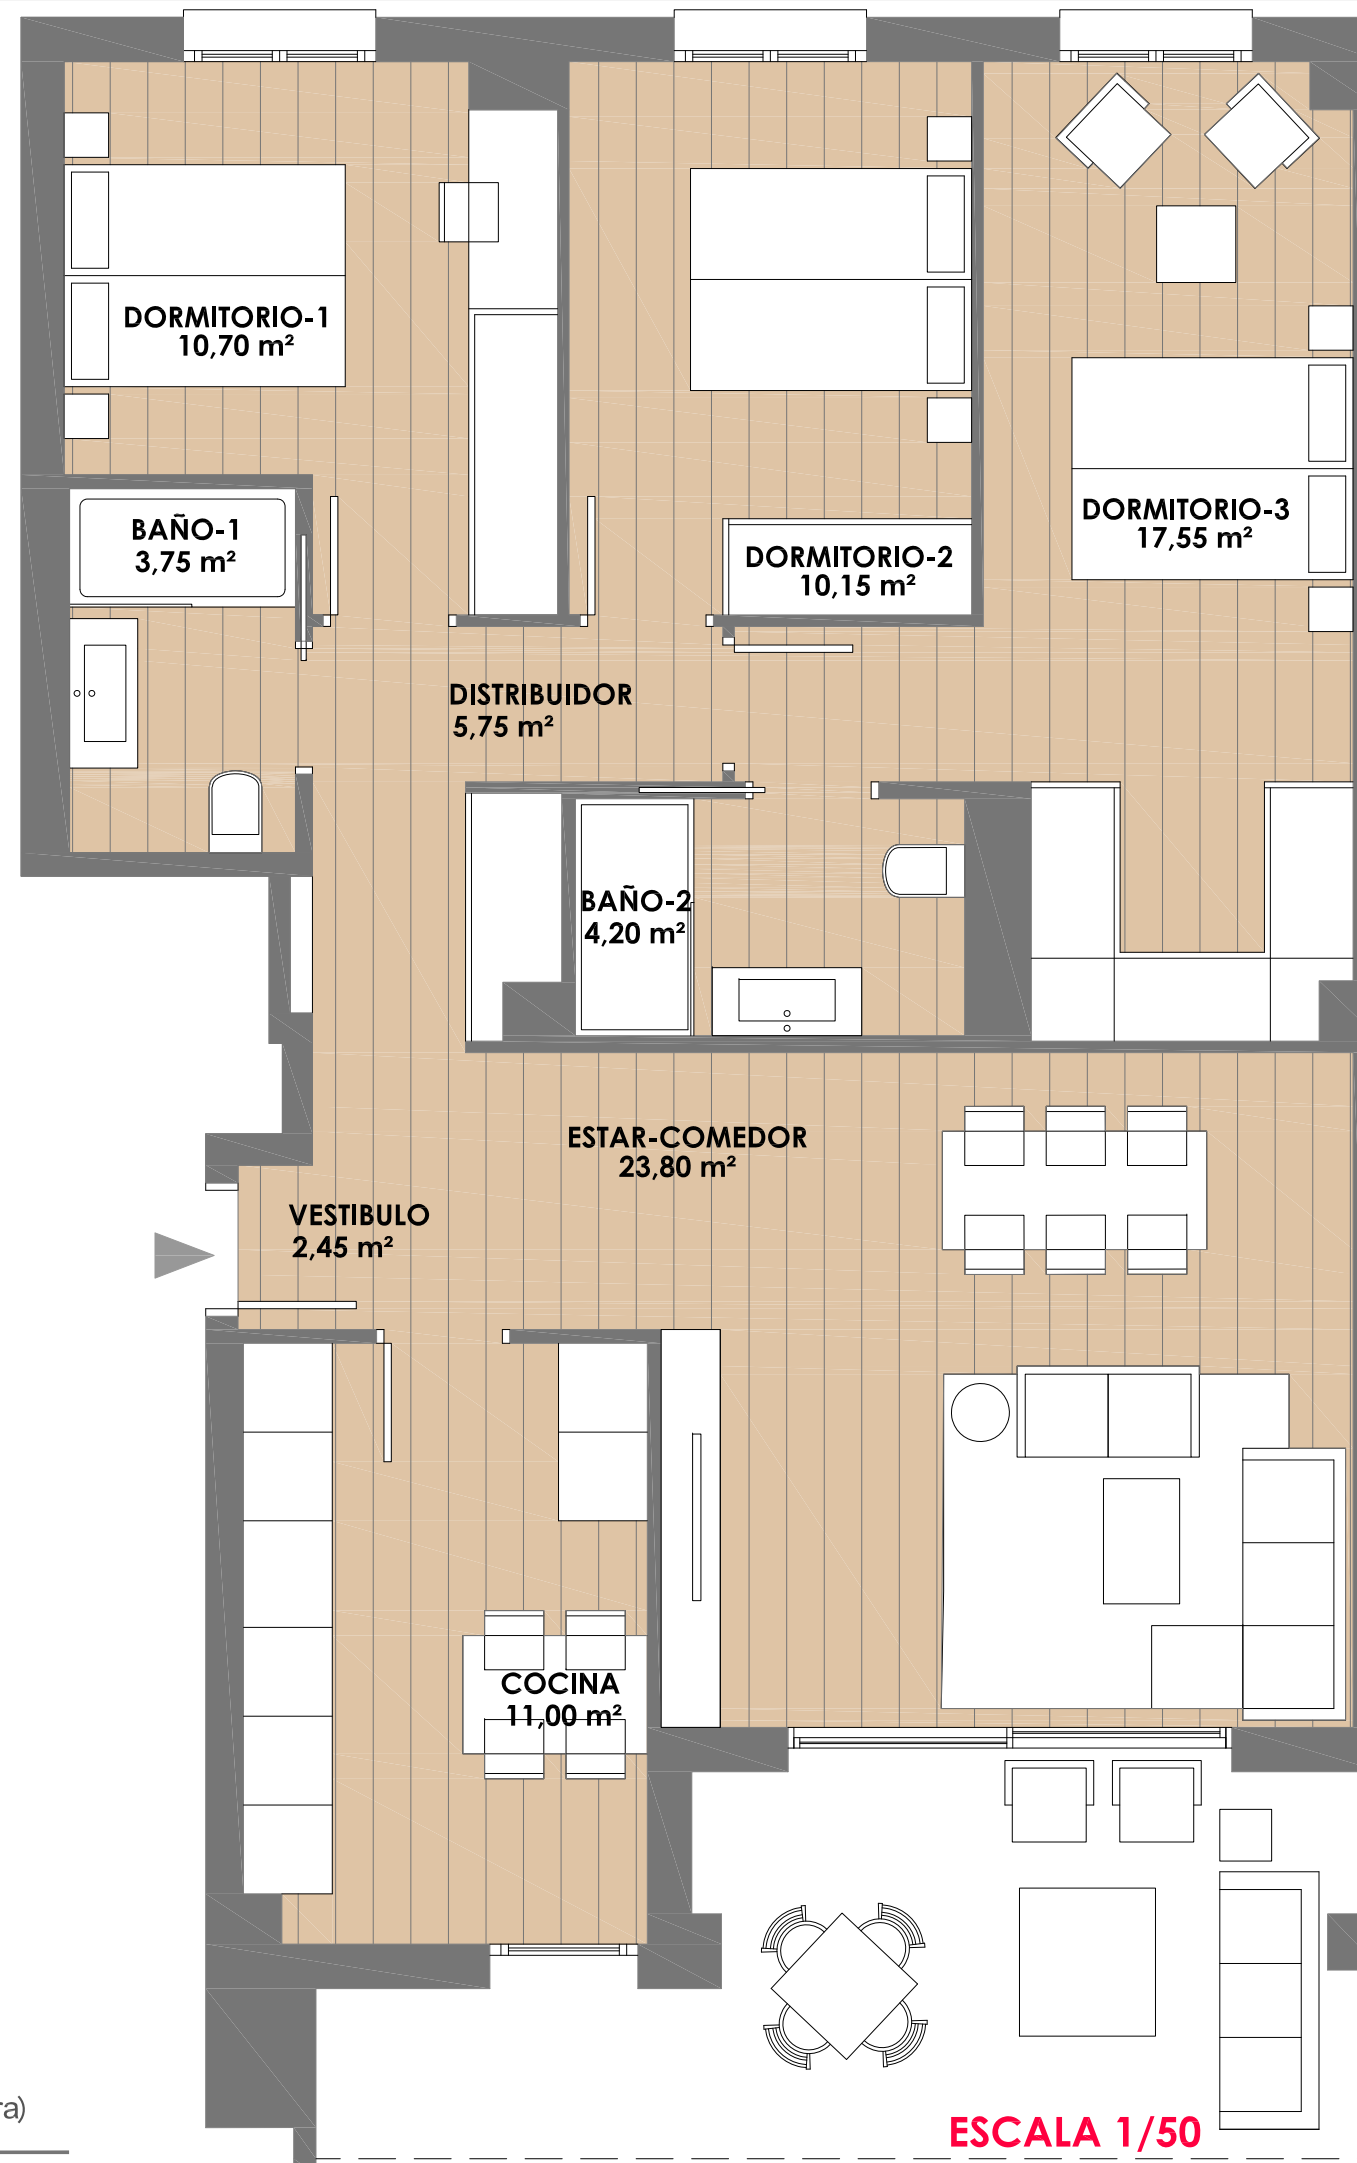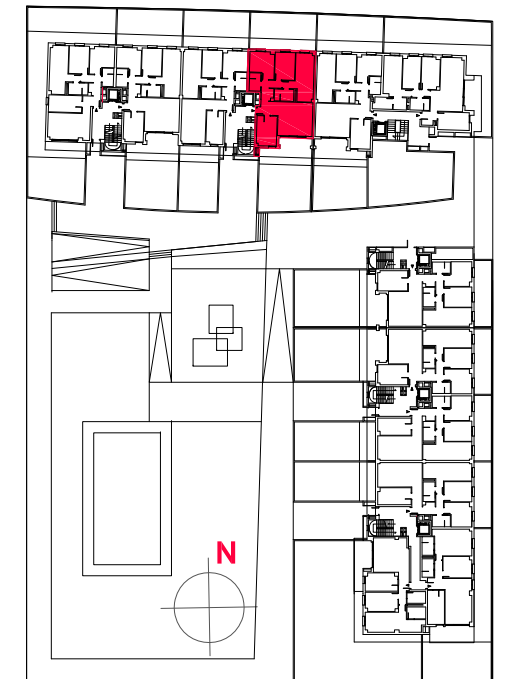

ESCALA 1/50

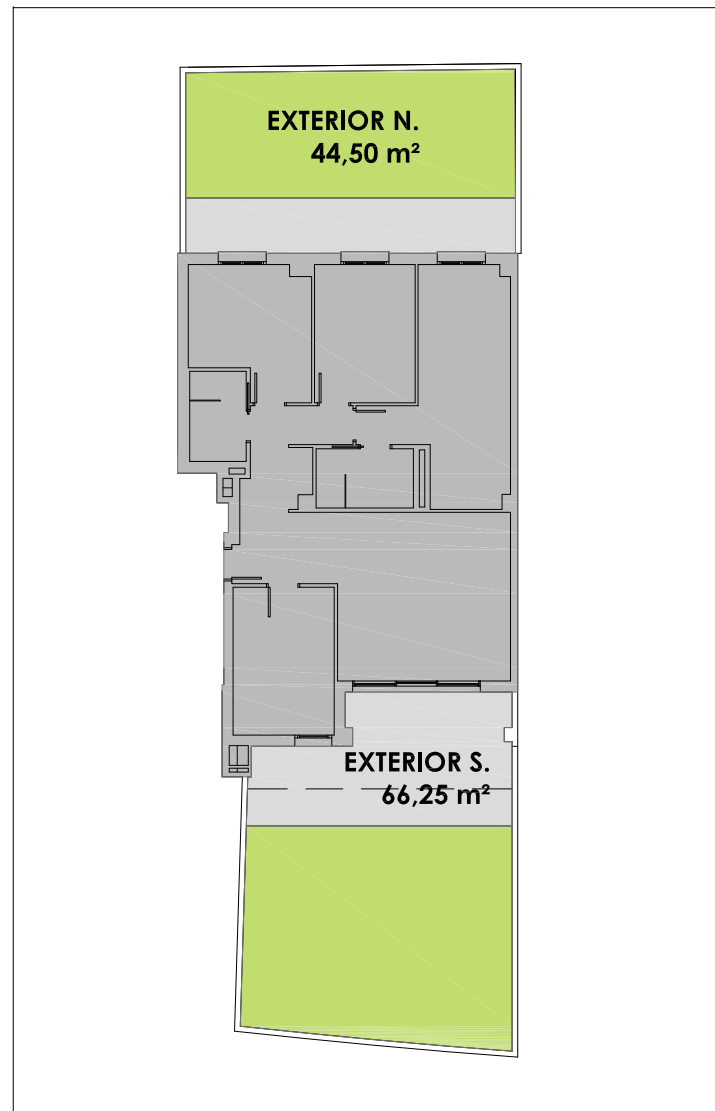

www.yboma.com

C/ Monasterio Velate 3, Bajo 31011 Pamplona (Navarra)

PLANTA BAJA

VIVIENDA B- P2




SUPERFICIE ÚTIL INTERIOR 89,35 m²

SUPERFICIE ÚTIL TOTAL 89,35 m²
SUPERFICIE ÚTIL EXTERIOR 110,75 m²

AQUA

ARDOI

54 viviendas H1B

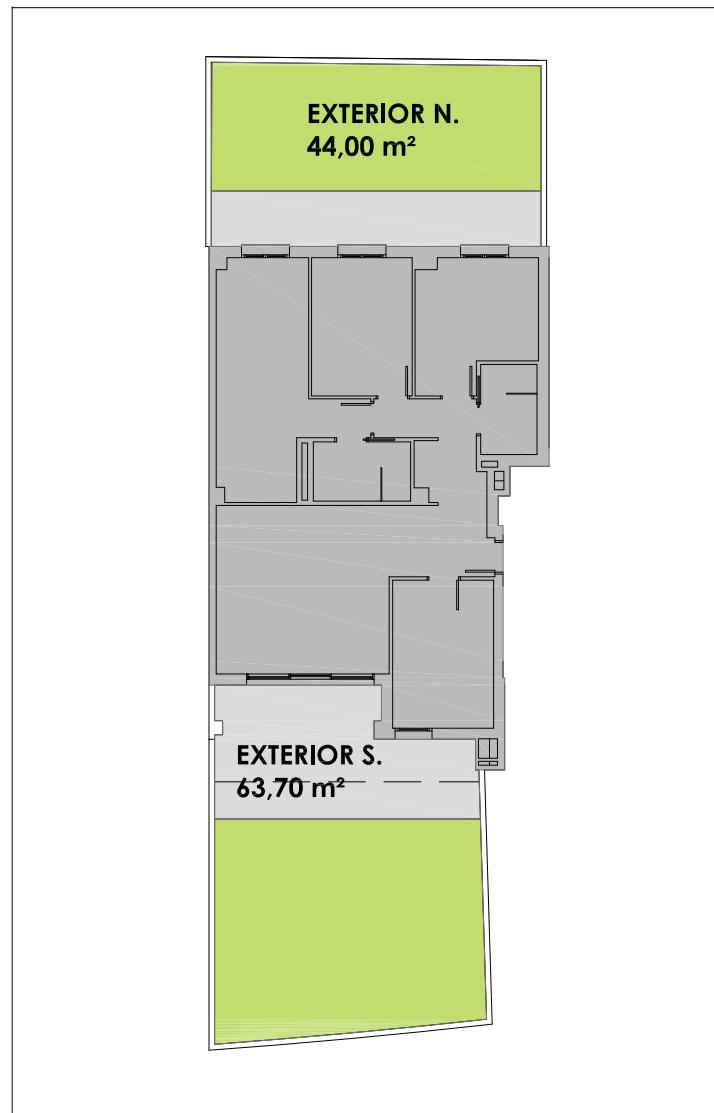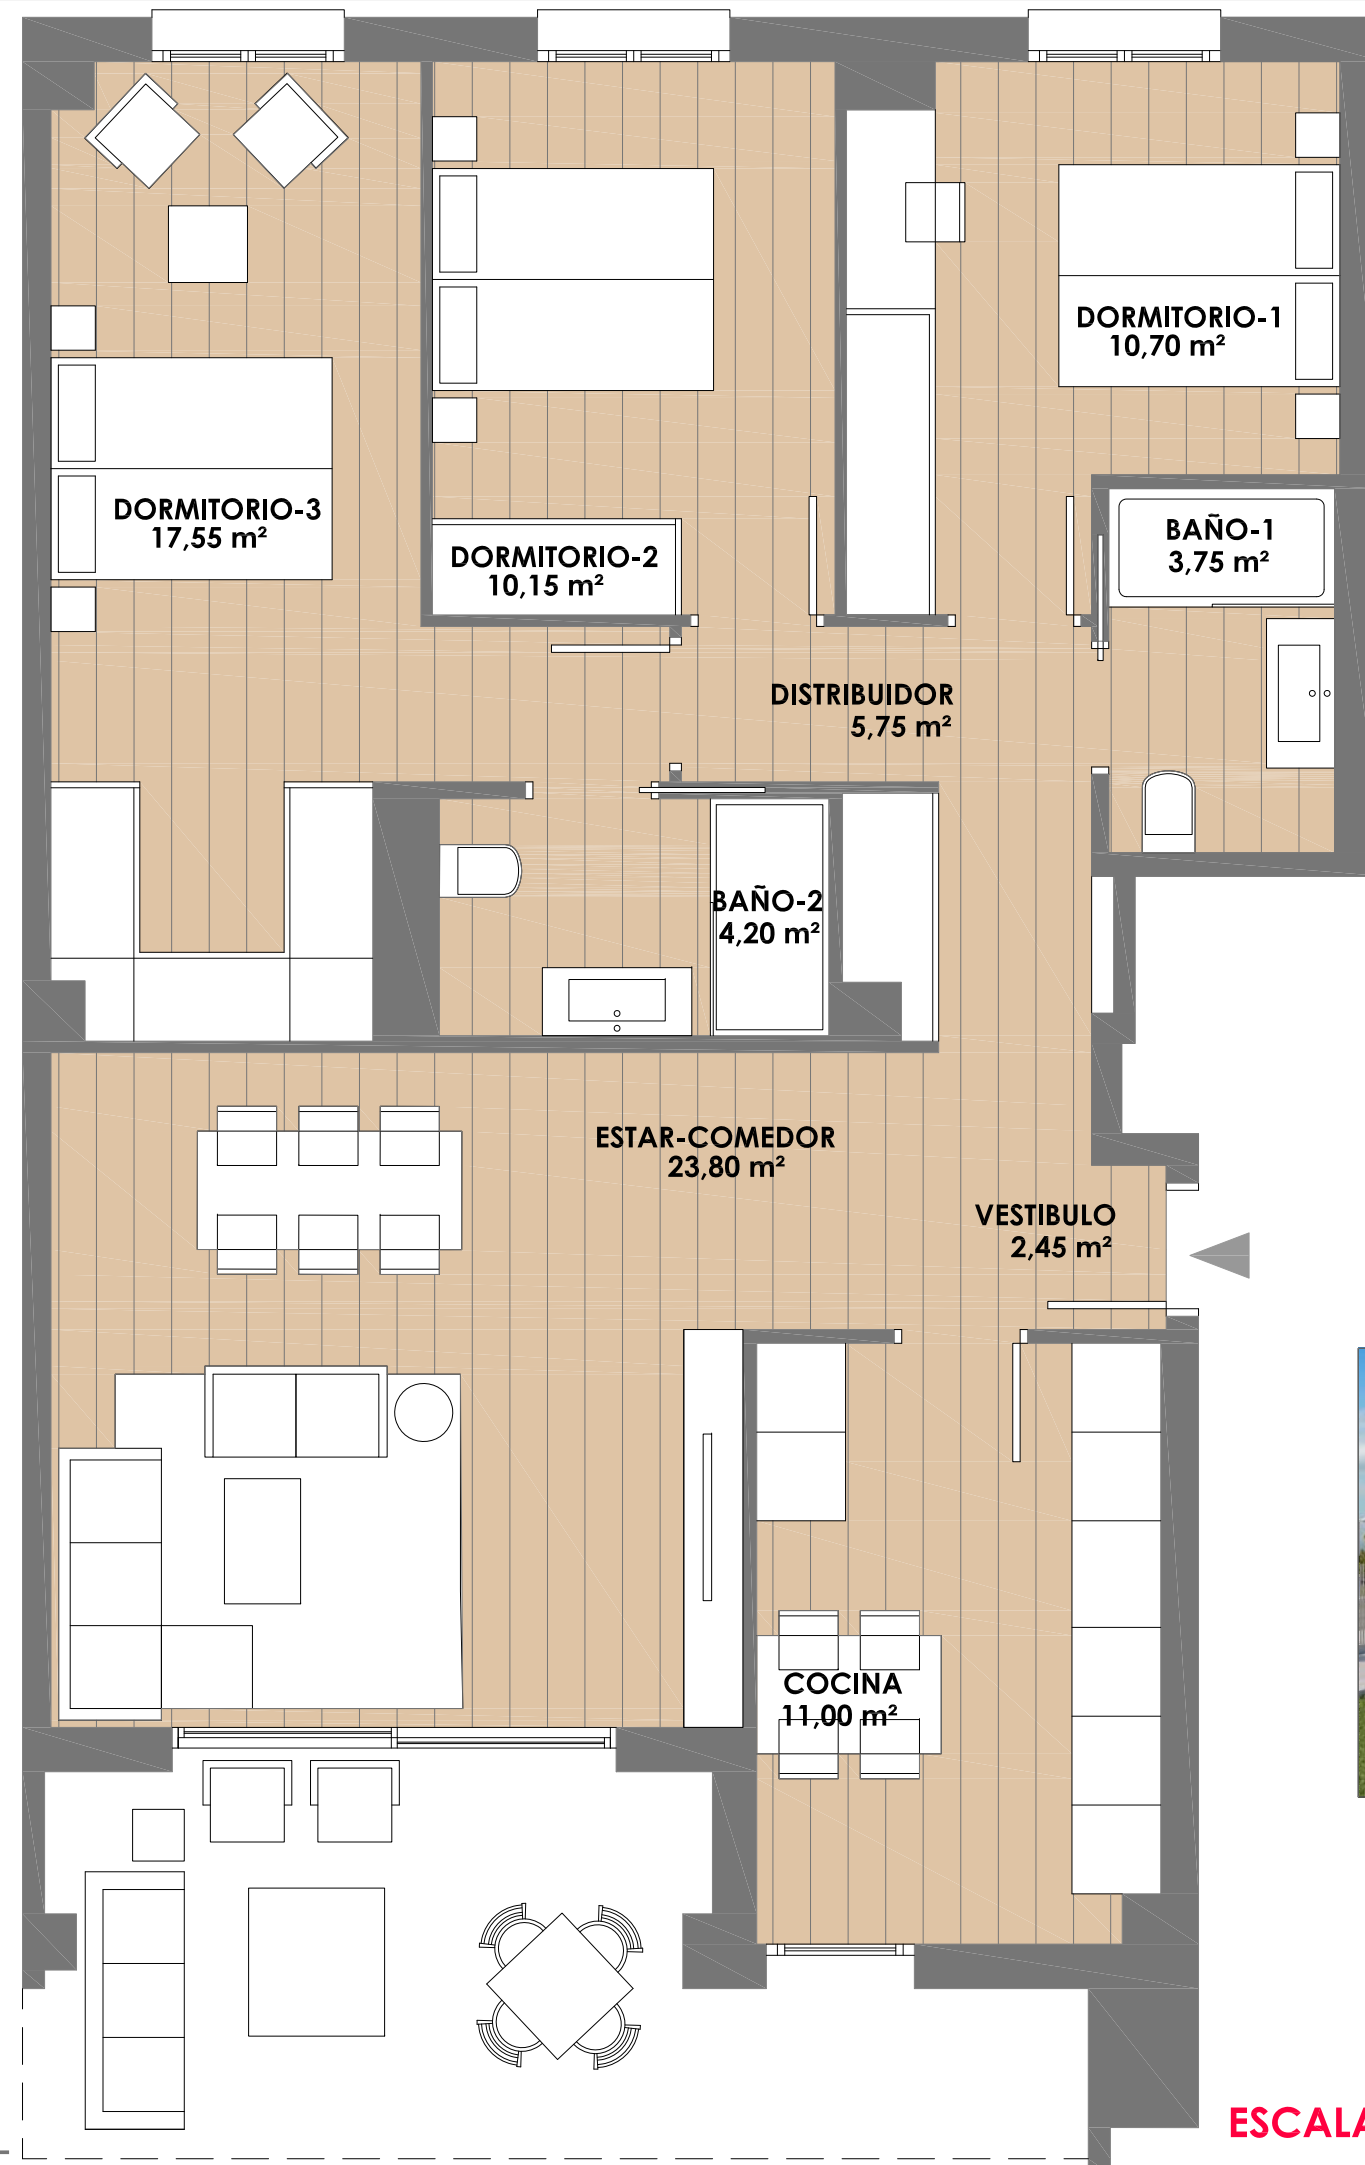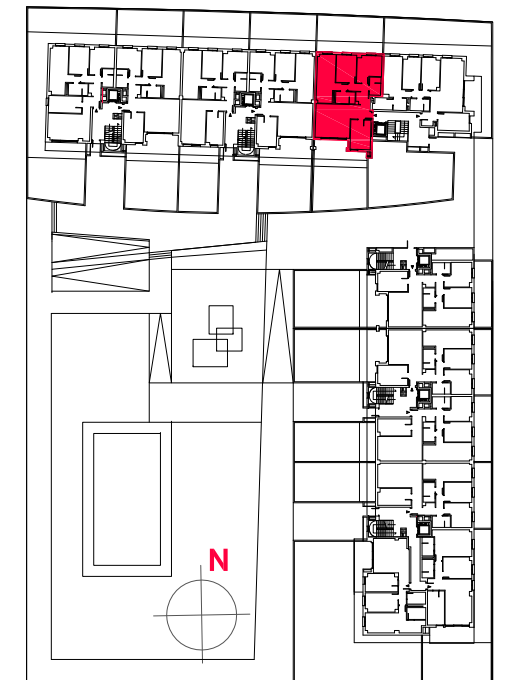

PLANTA BAJA

VIVIENDA A-P3

SUPERFICIE ÚTIL INTERIOR **89,35 m²**

SUPERFICIE ÚTIL TOTAL **89,35 m²**

SUPERFICIE ÚTIL EXTERIOR **107,70 m²**

ESCALA 1/50



www.yboma.com

C/ Monasterio Velate 3, Bajo 31011 Pamplona (Navarra)