
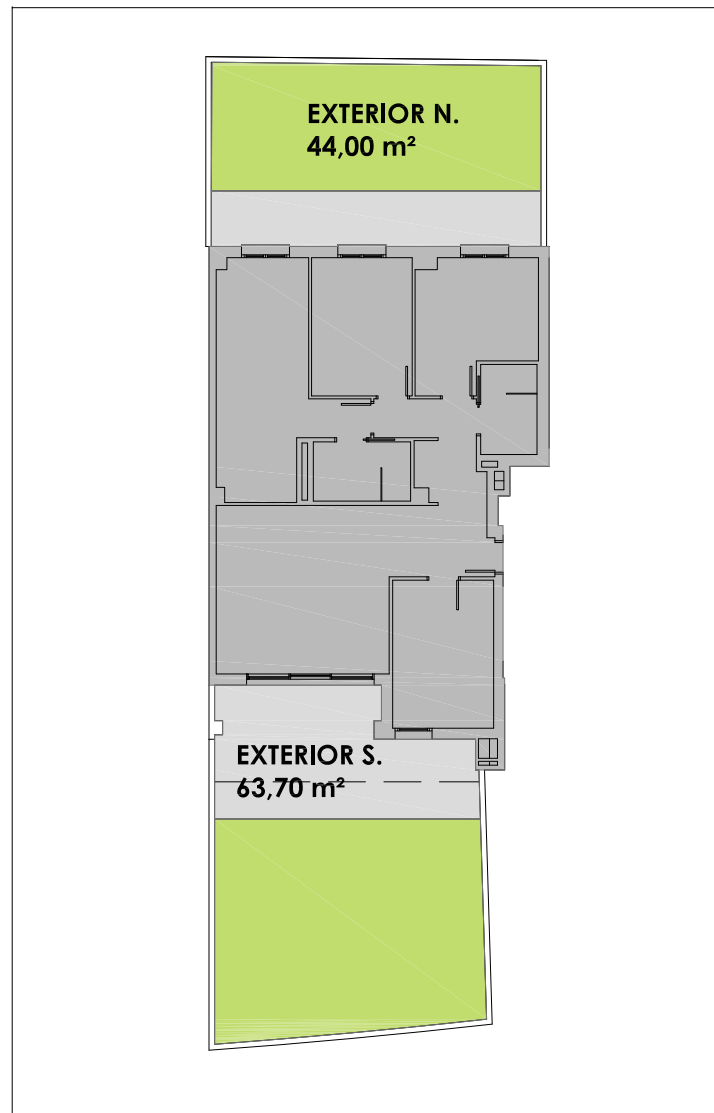
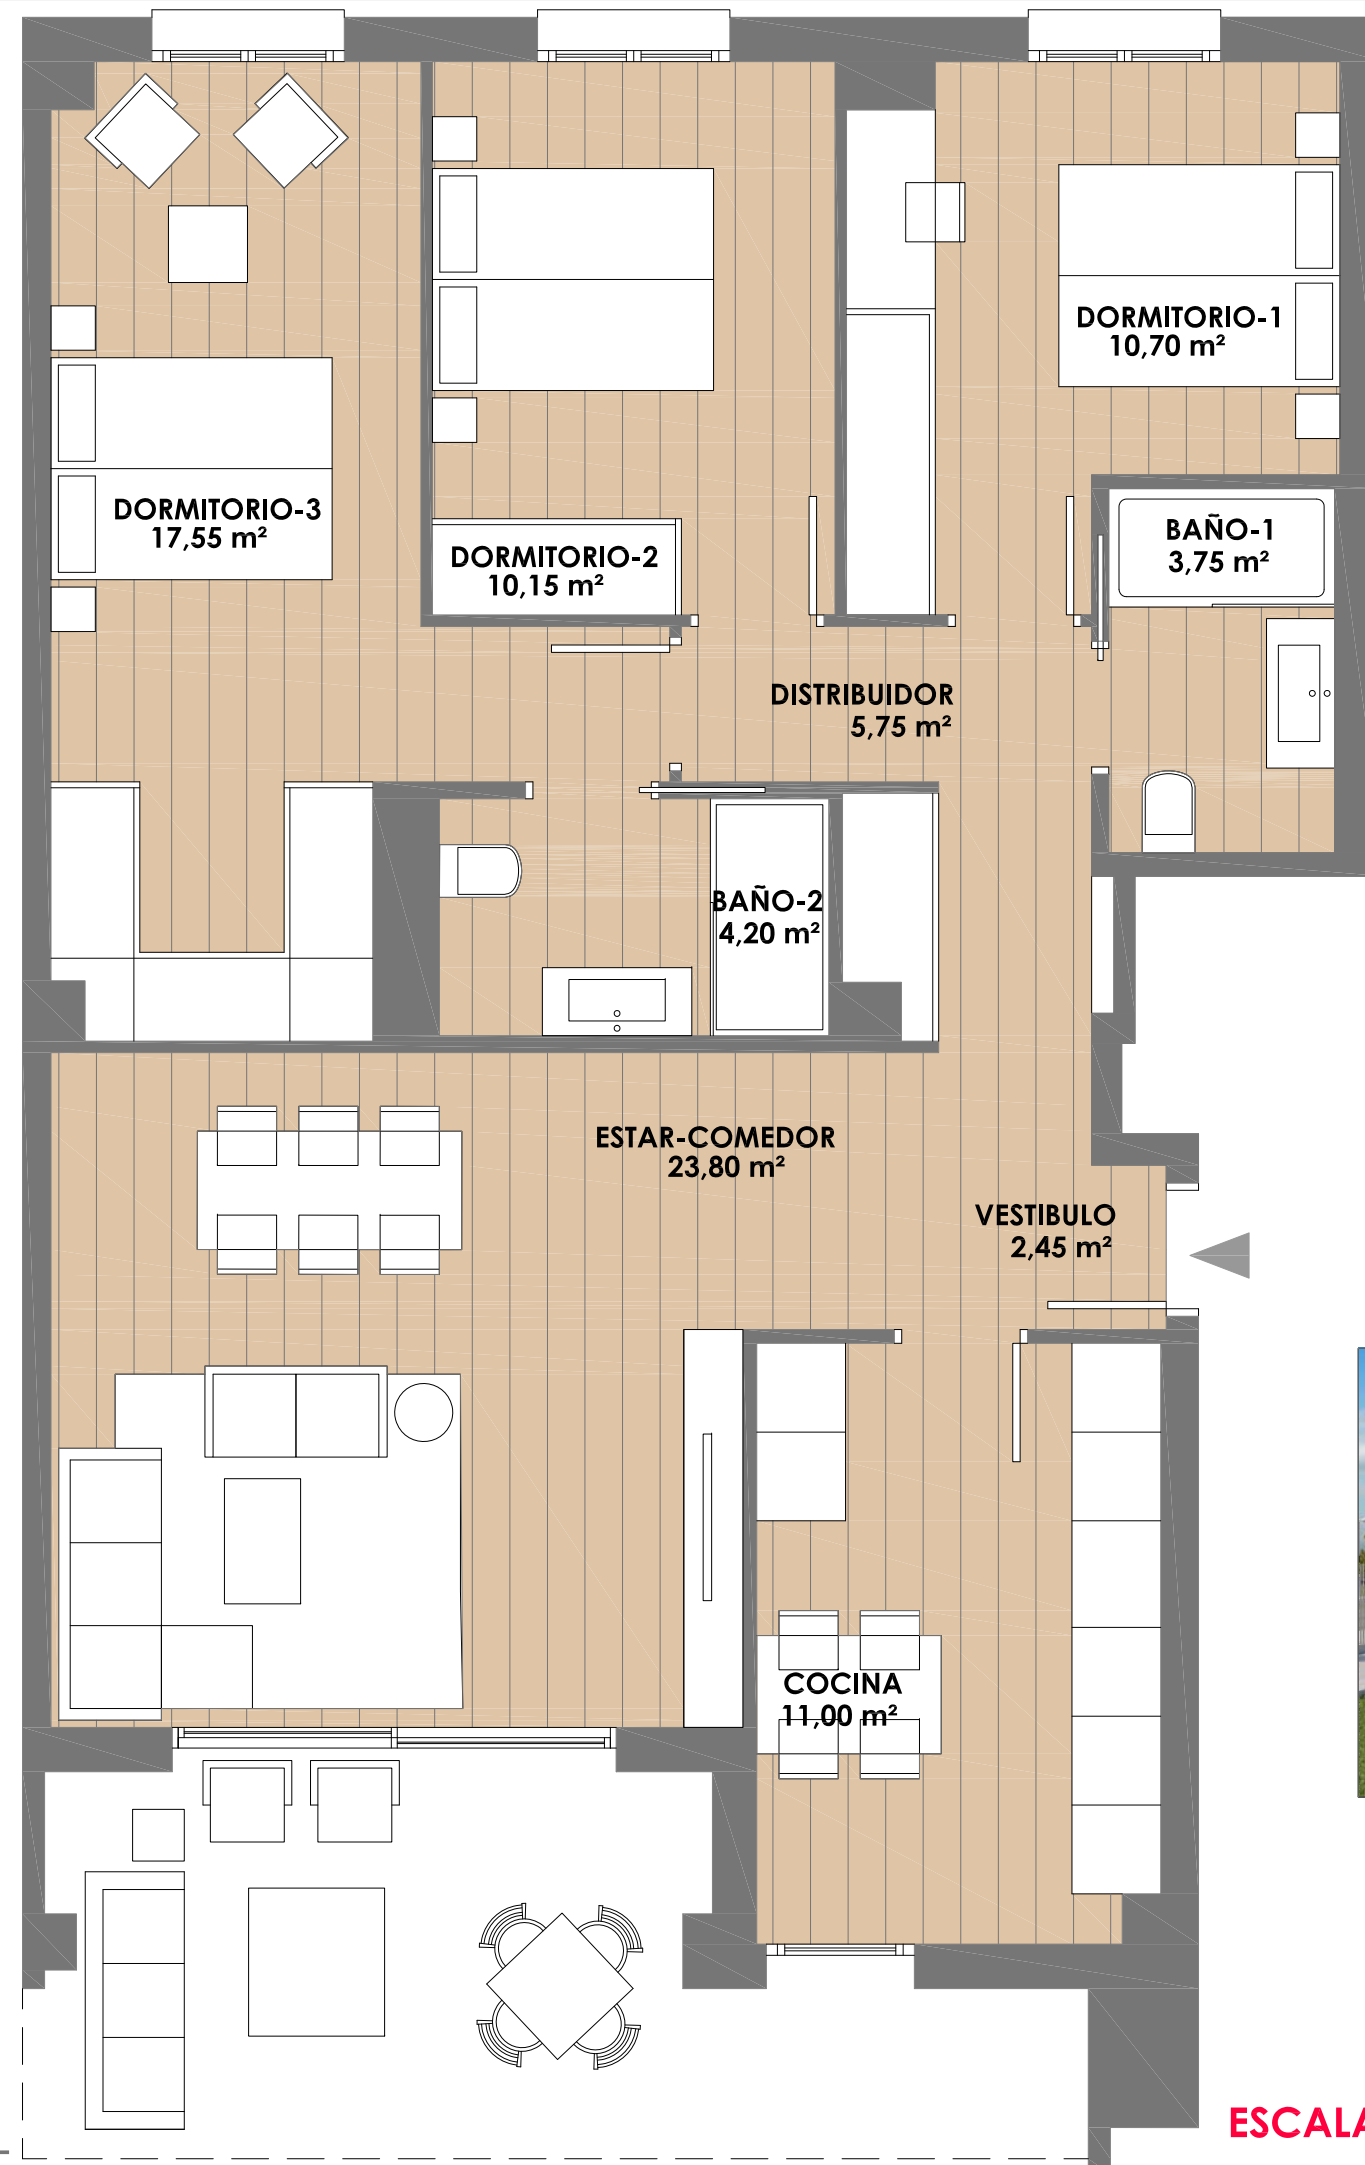


# AQUA

## ARDOI

54 viviendas H1B

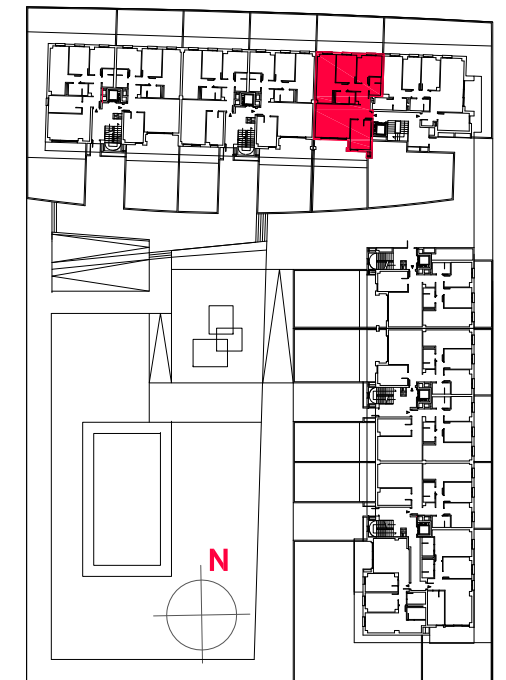

**PLANTA BAJA**

**VIVIENDA A-P3**

SUPERFICIE ÚTIL INTERIOR **89,35 m<sup>2</sup>**

SUPERFICIE ÚTIL TOTAL **89,35 m<sup>2</sup>**

SUPERFICIE ÚTIL EXTERIOR **107,70 m<sup>2</sup>**

**ESCALA 1/50**



www.yboma.com

C/ Monasterio Velate 3, Bajo 31011 Pamplona ( Navarra)