

Planta Sótano -I	GARAJESE.COMUNES
	Superficie (m²)
Plaza G1	14,00 m²
Plaza G2	14,00 m²
Plaza G3	14,00 m²
Plaza G4	14,00 m²
Plaza G5	14,00 m²
Plaza G6	14,00 m²
Plaza G7	14,00 m²
Plaza G8	14,00 m²
Plaza G9	14,00 m²
Plaza G10	14,00 m²
Plaza G11	14,00 m²
Plaza G12	14,00 m²
Plaza G13	14,00 m²
Plaza G14	14,00 m²
Plaza G15	14,00 m²
Plaza G16	14,00 m²
Plaza G17	14,00 m²
Plaza G18	14,00 m²
Plaza G19	14,00 m²
Plaza G20	14,00 m²
Plaza G21	13,35 m²
Plaza G22	12,55 m²
Plaza G23	12,55 m²
Plaza G24	12,90 m²
Plaza G25	14,00 m²
Plaza G26	14,00 m²
Circulación + Rampa	447,15 m²
TOTAL AFARCAJAMIENTO	605,80 m²
Trastero 1	14,80 m²
Trastero 2	12,80 m²
Trastero 3	10,60 m²
Trastero 4	11,00 m²
Trastero 5	14,80 m²
Trastero 6	12,70 m²
Trastero 7	12,30 m²
Trastero 8	12,45 m²
Trastero 9	12,40 m²
Trastero 10	12,40 m²
Trastero 11	12,45 m²
Trastero 12	12,55 m²
Trastero 13	12,55 m²
Trastero 14	14,75 m²
Trastero 15	13,70 m²
Trastero 16	13,55 m²
TOTAL TRASTEROS	205,60 m²
Vestíbulo	7,45 m²
Vestíbulo Escalera	7,60 m²
Escalera	9,95 m²
ASEO	5,15 m²
CUARTO DEPOS. ACUMULACION	17,20 m²
TOTAL COMUN	47,35 m²
SUPERFICIE ÚTIL	1058,75 m²
SUPERFICIE CONSTRUIDA	1134,80 m²

Proyecto:
PROYECTO BÁSICO y de EJECUCIÓN,
 Edificio destinado a 35 viviendas, Garajes y Trasteros.


Plano nº:
USOS Y SUPERFICIES.HABITABILIDAD P.1.2
PLANTA SOTANO-I

Escala: 1:75
 Fecha: Octubre de 2020

Implantación:
 Parcela P-6
SECTOR ARTIBERRI II.

Promotor:
PLAZAETXEA
 GESTION INTEGRAL, S.L.

Arquitectos:
 JESÚS ESTEBAN GONZÁLEZ
 JOSE LUIS ANTILLAS
 ROBERTO GARCÍA VALERIN

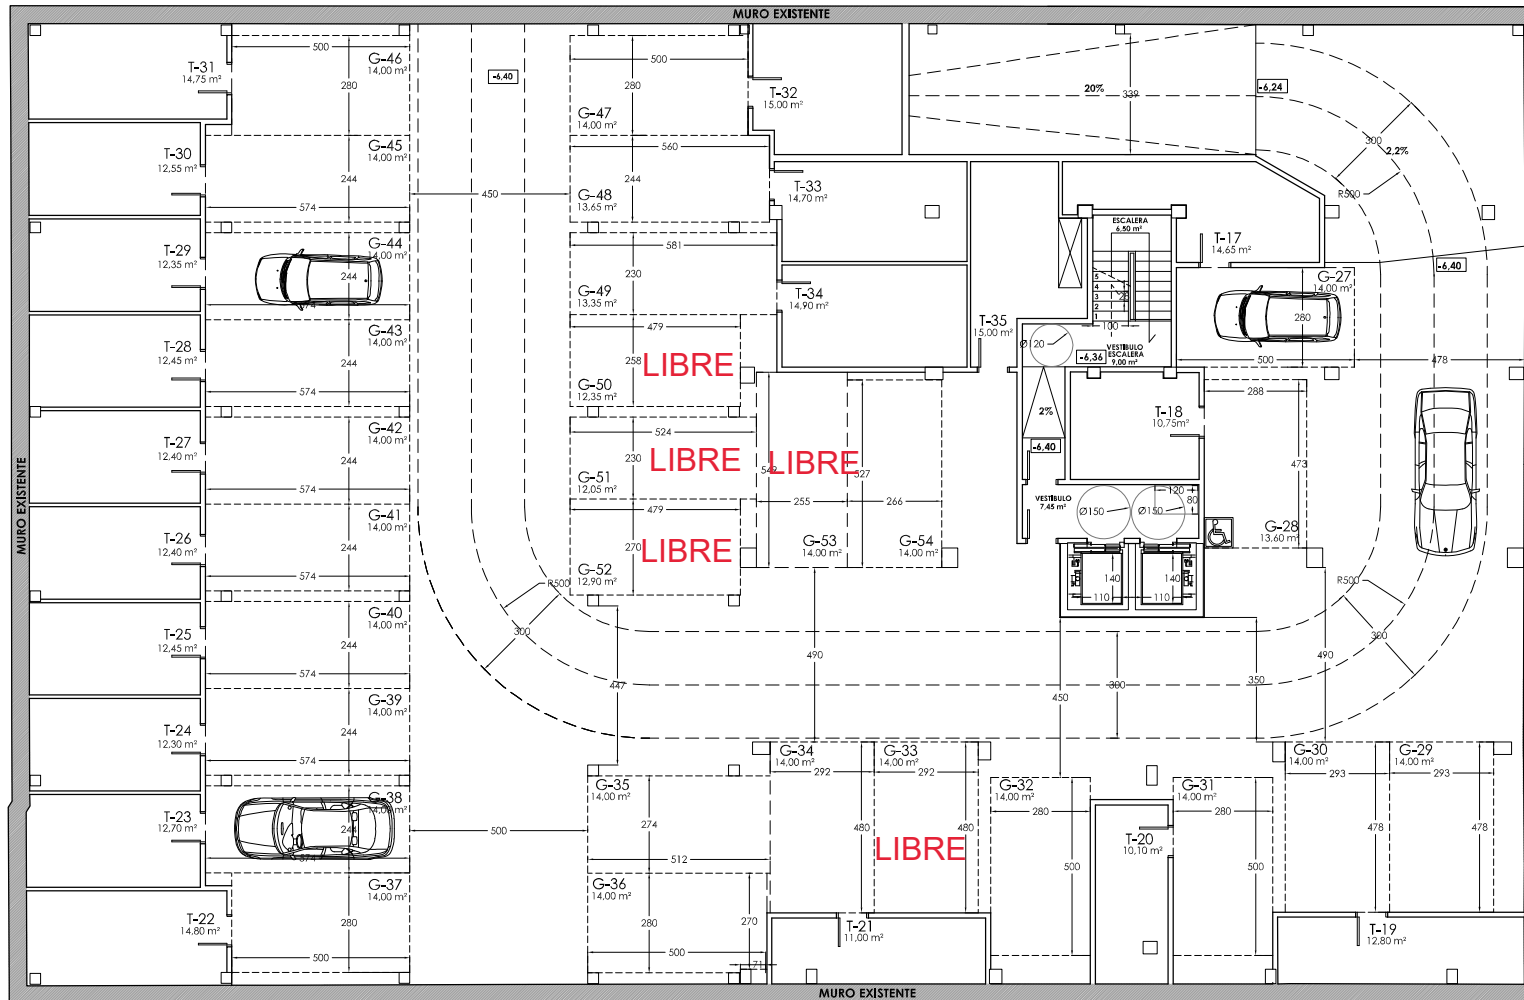

Planta Sótano -2	GAFAJAS/COMUNES
	Superficie Uf
Planta G27	14,00m²
Planta G28	13,95m²
Planta G29	14,00m²
Planta G30	14,00m²
Planta G31	14,00m²
Planta G32	14,00m²
Planta G33	14,00m²
Planta G34	14,00m²
Planta G35	14,00m²
Planta G36	14,00m²
Planta G37	14,00m²
Planta G38	14,00m²
Planta G39	14,00m²
Planta G40	14,00m²
Planta G41	14,00m²
Planta G42	14,00m²
Planta G43	14,00m²
Planta G44	14,00m²
Planta G45	14,00m²
Planta G46	14,00m²
Planta G47	14,00m²
Planta G48	13,35m²
Planta G49	13,35m²
Planta G50	12,35m²
Planta G51	12,65m²
Planta G52	12,90m²
Planta G53	14,00m²
Planta G54	14,00m²
Calculación + Rompo	402,65m²
TOTAL APARCAMIENTO	788,55m²
Trastero 17	14,65m²
Trastero 18	10,75m²
Trastero 19	13,80m²
Trastero 20	10,10m²
Trastero 21	11,00m²
Trastero 22	14,80m²
Trastero 23	12,70m²
Trastero 24	12,30m²
Trastero 25	12,45m²
Trastero 26	12,40m²
Trastero 27	12,40m²
Trastero 28	12,45m²
Trastero 29	12,35m²
Trastero 30	12,55m²
Trastero 31	14,25m²
Trastero 32	15,00m²
Trastero 33	14,70m²
Trastero 34	14,90m²
Trastero 35	15,00m²
TOTAL TRASTEROS	248,05m²
Vestibulo	7,45m²
Vestibulo Escalera	9,00m²
Escalera	4,50m²
TOTAL COMUN	22,95m²
SUPERFICIE UFI	1059,55m²
SUPERFICIE CONSTRUIDA	1134,80m²

Proyecto: PROYECTO BÁSICO y de EJECUCIÓN, Edificio destinado a 35 Viviendas, Garajes y Trasteros.

USOS Y SUPERFICIES.HABITABILIDAD **P.1.1**
 PLANTA SOTANO-2

Escala: 1:75
 Fecha: Octubre de 2020

Intervenciones:
 Parcela P-6
 SECTOR ARTIBERRI II. Barbasar (Hoyatas).

Promotor: **PLAZAETXEA**
 GESTION INTEGRAL, S.L.

Arquitectos:
 JEAN ESTEBAN GOMEZ LACORTA JOSE LUIS ARTIBERRI ROBERTO GARCIA VALDEBINO