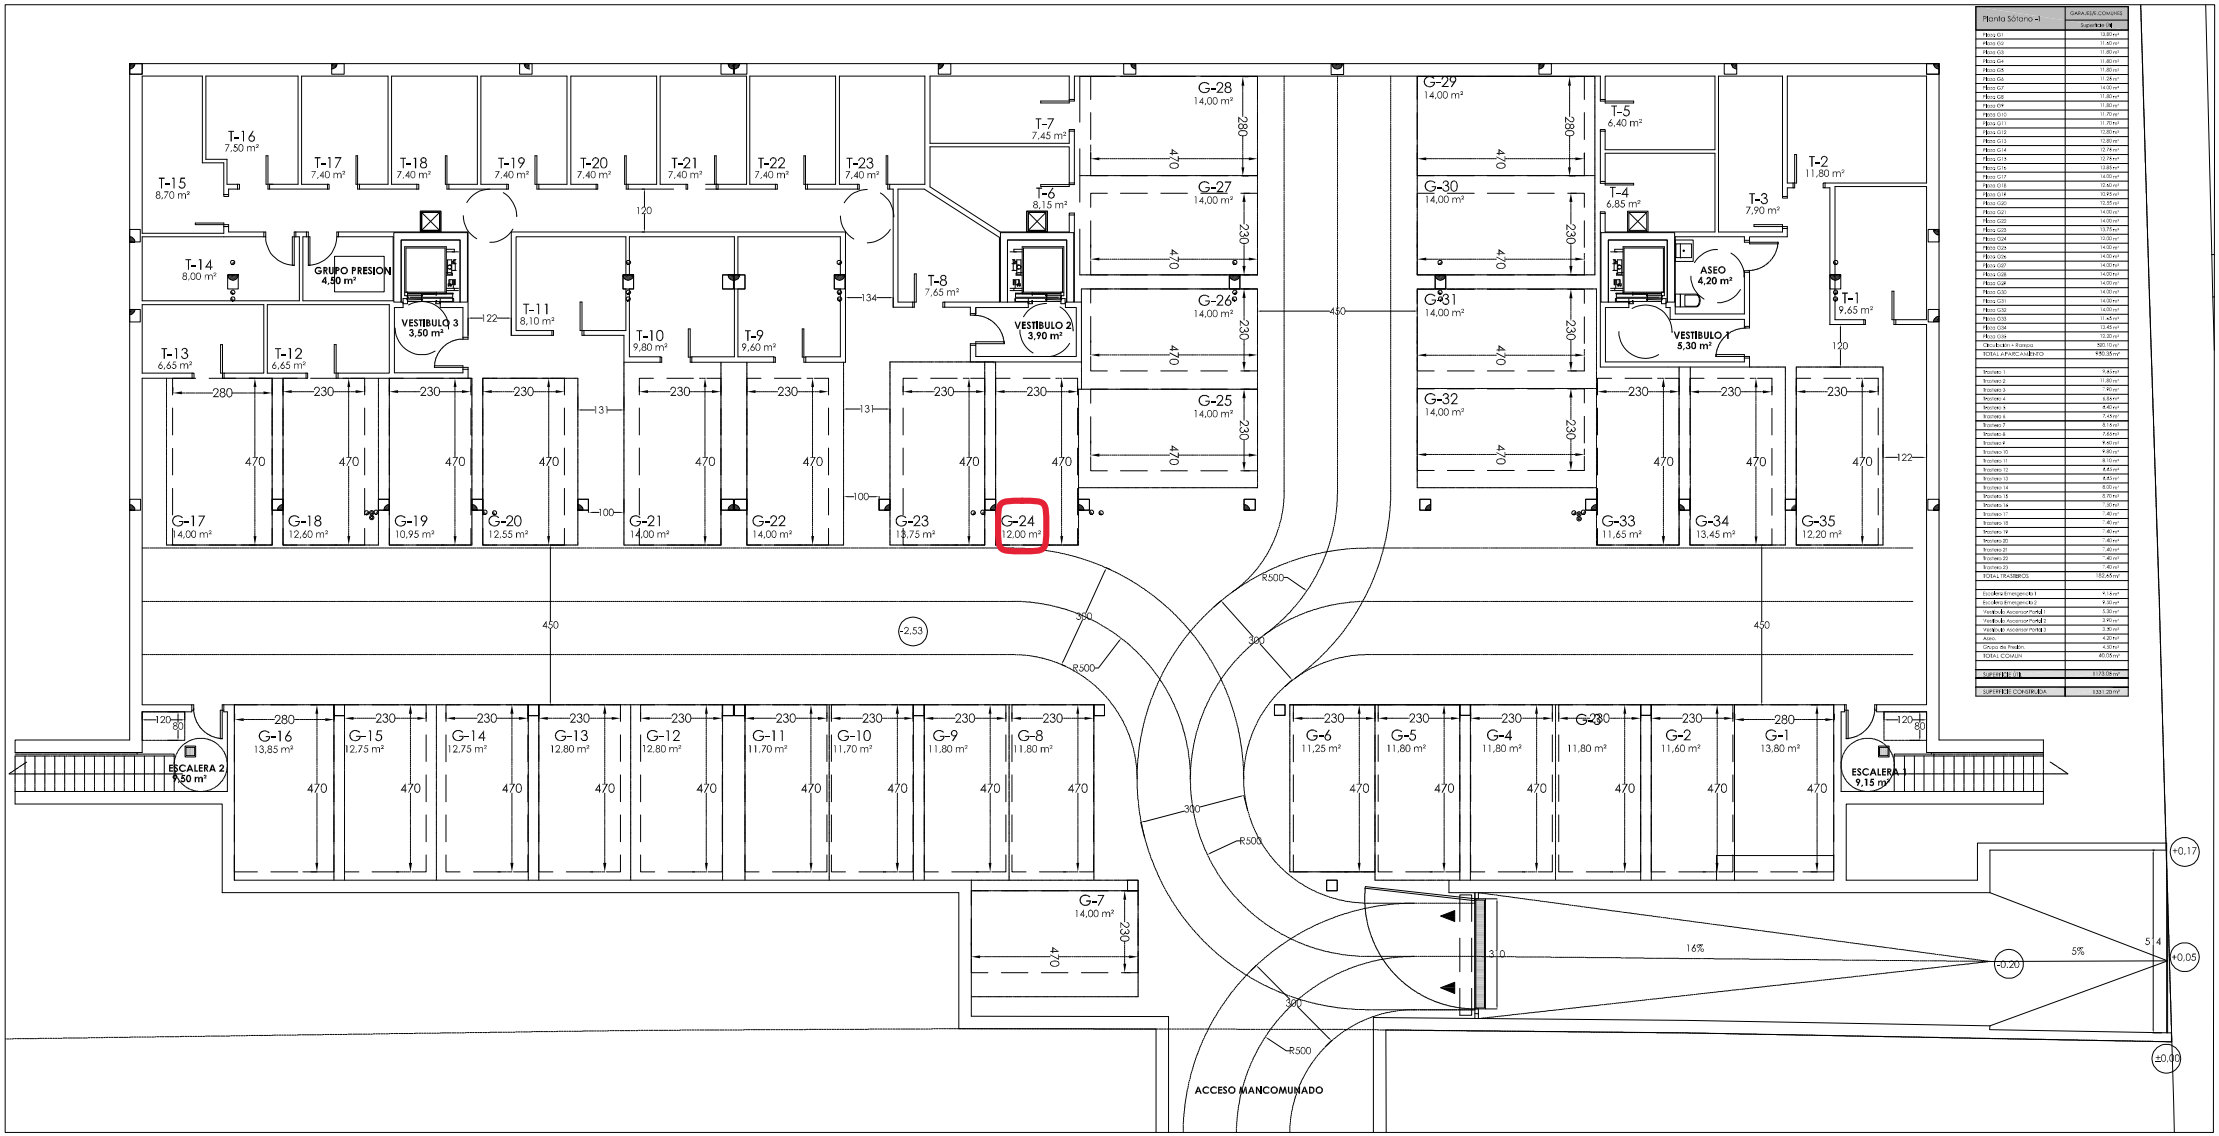

Planta Sótano -1	DATOS REFERENTES
	Superficie (m²)
Plaza G1	13,80 m²
Plaza G2	11,60 m²
Plaza G3	11,80 m²
Plaza G4	11,80 m²
Plaza G5	11,80 m²
Plaza G6	11,25 m²
Plaza G7	14,00 m²
Plaza G8	11,80 m²
Plaza G9	11,80 m²
Plaza G10	11,70 m²
Plaza G11	11,70 m²
Plaza G12	12,80 m²
Plaza G13	12,80 m²
Plaza G14	12,75 m²
Plaza G15	12,75 m²
Plaza G16	13,85 m²
Plaza G17	14,00 m²
Plaza G18	12,60 m²
Plaza G19	10,95 m²
Plaza G20	12,55 m²
Plaza G21	14,00 m²
Plaza G22	14,00 m²
Plaza G23	13,75 m²
Plaza G24	12,00 m²
Plaza G25	14,00 m²
Plaza G26	14,00 m²
Plaza G27	14,00 m²
Plaza G28	14,00 m²
Plaza G29	14,00 m²
Plaza G30	14,00 m²
Plaza G31	14,00 m²
Plaza G32	14,00 m²
Plaza G33	11,65 m²
Plaza G34	13,45 m²
Plaza G35	12,20 m²
Circulación + Rampa	580,10 m²
TOTAL APARCAMIENTO	980,85 m²
Trastero 1	9,65 m²
Trastero 2	11,80 m²
Trastero 3	7,90 m²
Trastero 4	6,85 m²
Trastero 5	8,40 m²
Trastero 6	7,45 m²
Trastero 7	8,15 m²
Trastero 8	7,65 m²
Trastero 9	9,60 m²
Trastero 10	9,80 m²
Trastero 11	8,10 m²
Trastero 12	8,65 m²
Trastero 13	8,85 m²
Trastero 14	8,00 m²
Trastero 15	8,70 m²
Trastero 16	7,50 m²
Trastero 17	7,40 m²
Trastero 18	7,40 m²
Trastero 19	7,40 m²
Trastero 20	7,40 m²
Trastero 21	7,40 m²
Trastero 22	7,40 m²
Trastero 23	7,40 m²
TOTAL TRASTEROS	182,65 m²
Escalera Emergencia 1	9,15 m²
Escalera Emergencia 2	9,50 m²
Vestíbulo Accesos Parcial 1	5,30 m²
Vestíbulo Accesos Parcial 2	3,90 m²
Vestíbulo Accesos Parcial 3	3,50 m²
Aseo	4,20 m²
Grupo de Presión	4,50 m²
TOTAL COMUN	40,05 m²
SUPERFICIE UTIL	1.173,55 m²
SUPERFICIE CONSTRUIDA	1.331,20 m²

Proyecto:

PROYECTO BÁSICO y de EJECUCIÓN.

Edificio destinado a 23 Viviendas VPO, Garajes y Trasteros.

Plano nº:

USOS Y SUPERFICIES.HABITABILIDAD PLANTA SOTANO-1

P.1.1

Escala: 1:75

Fecha: Enero de 2020

Emplazamiento:

Parcela H-1.A

SECTOR ARDOI.

ALSUA MAYOR (Navarra).

Promotor:

PLAZAETXEA

GESTION INTEGRAL S.L.

Arquitectos:

JESUS EMMANUEL GOÑI LACOSTA

JOSE LUIS MTNEZ-GNZ

ROBERTO GARCIA VALDESTIN

Travesía Francisco Ajenjo, nº 2, Bajo. 31005. Pamplona (Navarra).

COLEGIO OFICIAL DE ARQUITECTOS DE NAVARRA
CONSEJO GENERAL DE LOS COLEGIOS OFICIALES DE ARQUITECTOS DE ESPAÑA
29/07/2020
VISADO
DELEGACIÓN EN TUDELA