

BAJA


- T-21: 13,65 m²
- T-20: 11,85 m²
- T-19: 11,60 m²
- T-18: 11,85 m²
- T-17: 11,60 m²
- T-16: 12,15 m²
- T-15: 12,65 m²
- T-22: 13,85 m²
- T-23: 13,90 m²
- T-24: 14,70 m²
- T-26: 14,70 m²
- T-25: 14,50 m²
- T-27: 14,75 m²
- T-28: 14,75 m²
- T-9: 14,00 m²
- T-10: 14,00 m²
- T-11: 14,30 m²
- T-12: 14,05 m²
- T-13: 13,50 m²
- T-14: 13,50 m²
- DISTRIBUIDOR: 46,30 m²
- VESTIBULO: 7,16 m²
- PORTAL: 26,50 m²
- ESCALERA: 8,82 m²
- SALA DE CALDERAS Y AEROTERMIA: 49,55 m²
- RESERVA DE RESIDUOS: 47,20 m²
- CONTADORES A.F.S.: 1,35 m²
- CONTADORES ELECTRICOS: 4,30 m²
- RITI: 1,05 m²
- PORCHE: 73,90 m²


+0.00

±0.01

+0.02

SOT -1

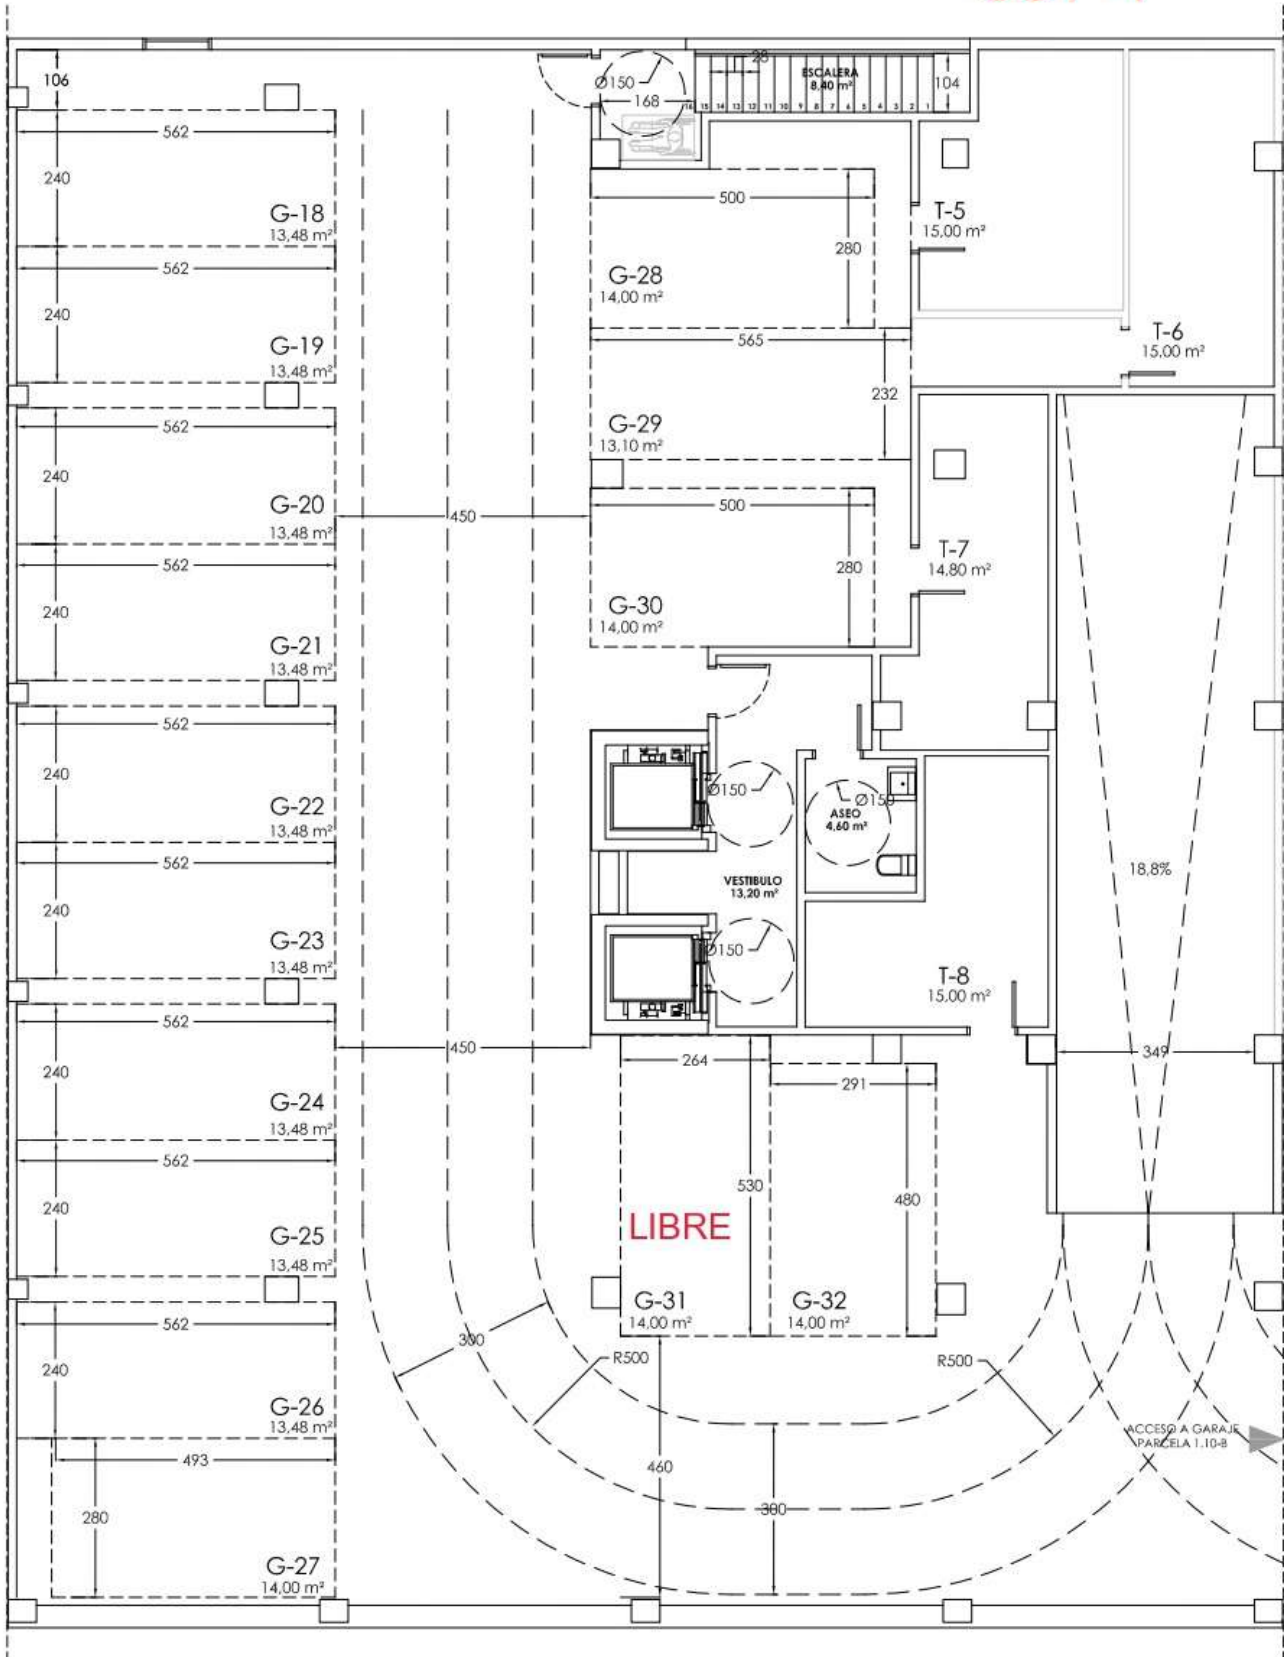

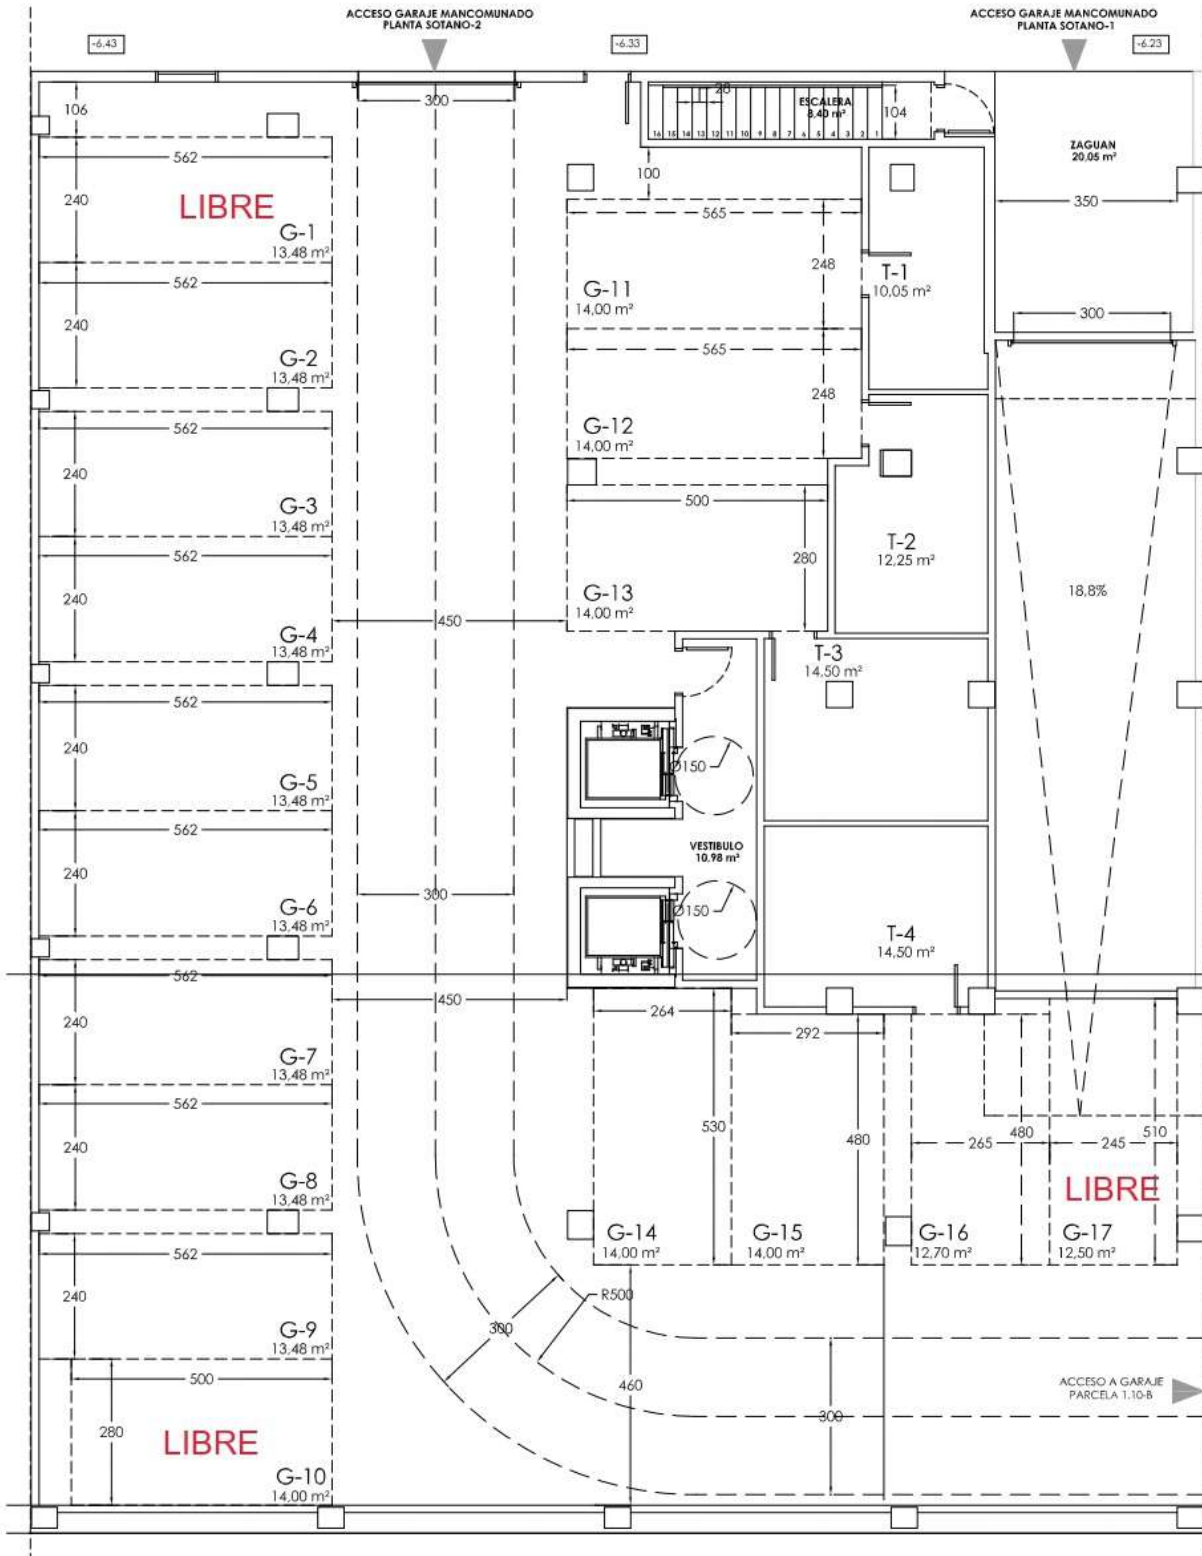

SOT -2