

escala gráfica:



- DISPOSICIÓN Y DIMENSIONES DE HUECOS EN FACHADA ORIENTATIVOS, PUEDEN SUFRIR MODIFICACIONES EN LA REDACCIÓN DEL PROYECTO DEFINITIVO.  
 - PLANOS ORIENTATIVOS, SUJETOS A MODIFICACIONES TÉCNICAS Y DE DISEÑO A CRITERIO DE LA DIRECCIÓN FACULTATIVA.

60 VIVIENDAS VPT EN BLOQUE

PARCELA 1.9  
 UE-2 SECTOR EULZA  
 BARAÑÁIN (NAVARRA)

PROMOCIÓN:



ARQUITECTURA:



Solano & Catalán  
 Arquitectos

PLANO:



PLANTA SÓTANO -1  
 TRASTEROS

ESCALA [A3]: FECHA:

1/150 22-04-2022

ACCESO SÓTANO -3

ACCESO SÓTANO -2

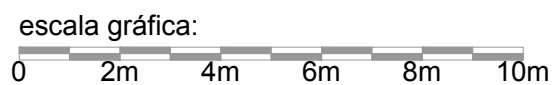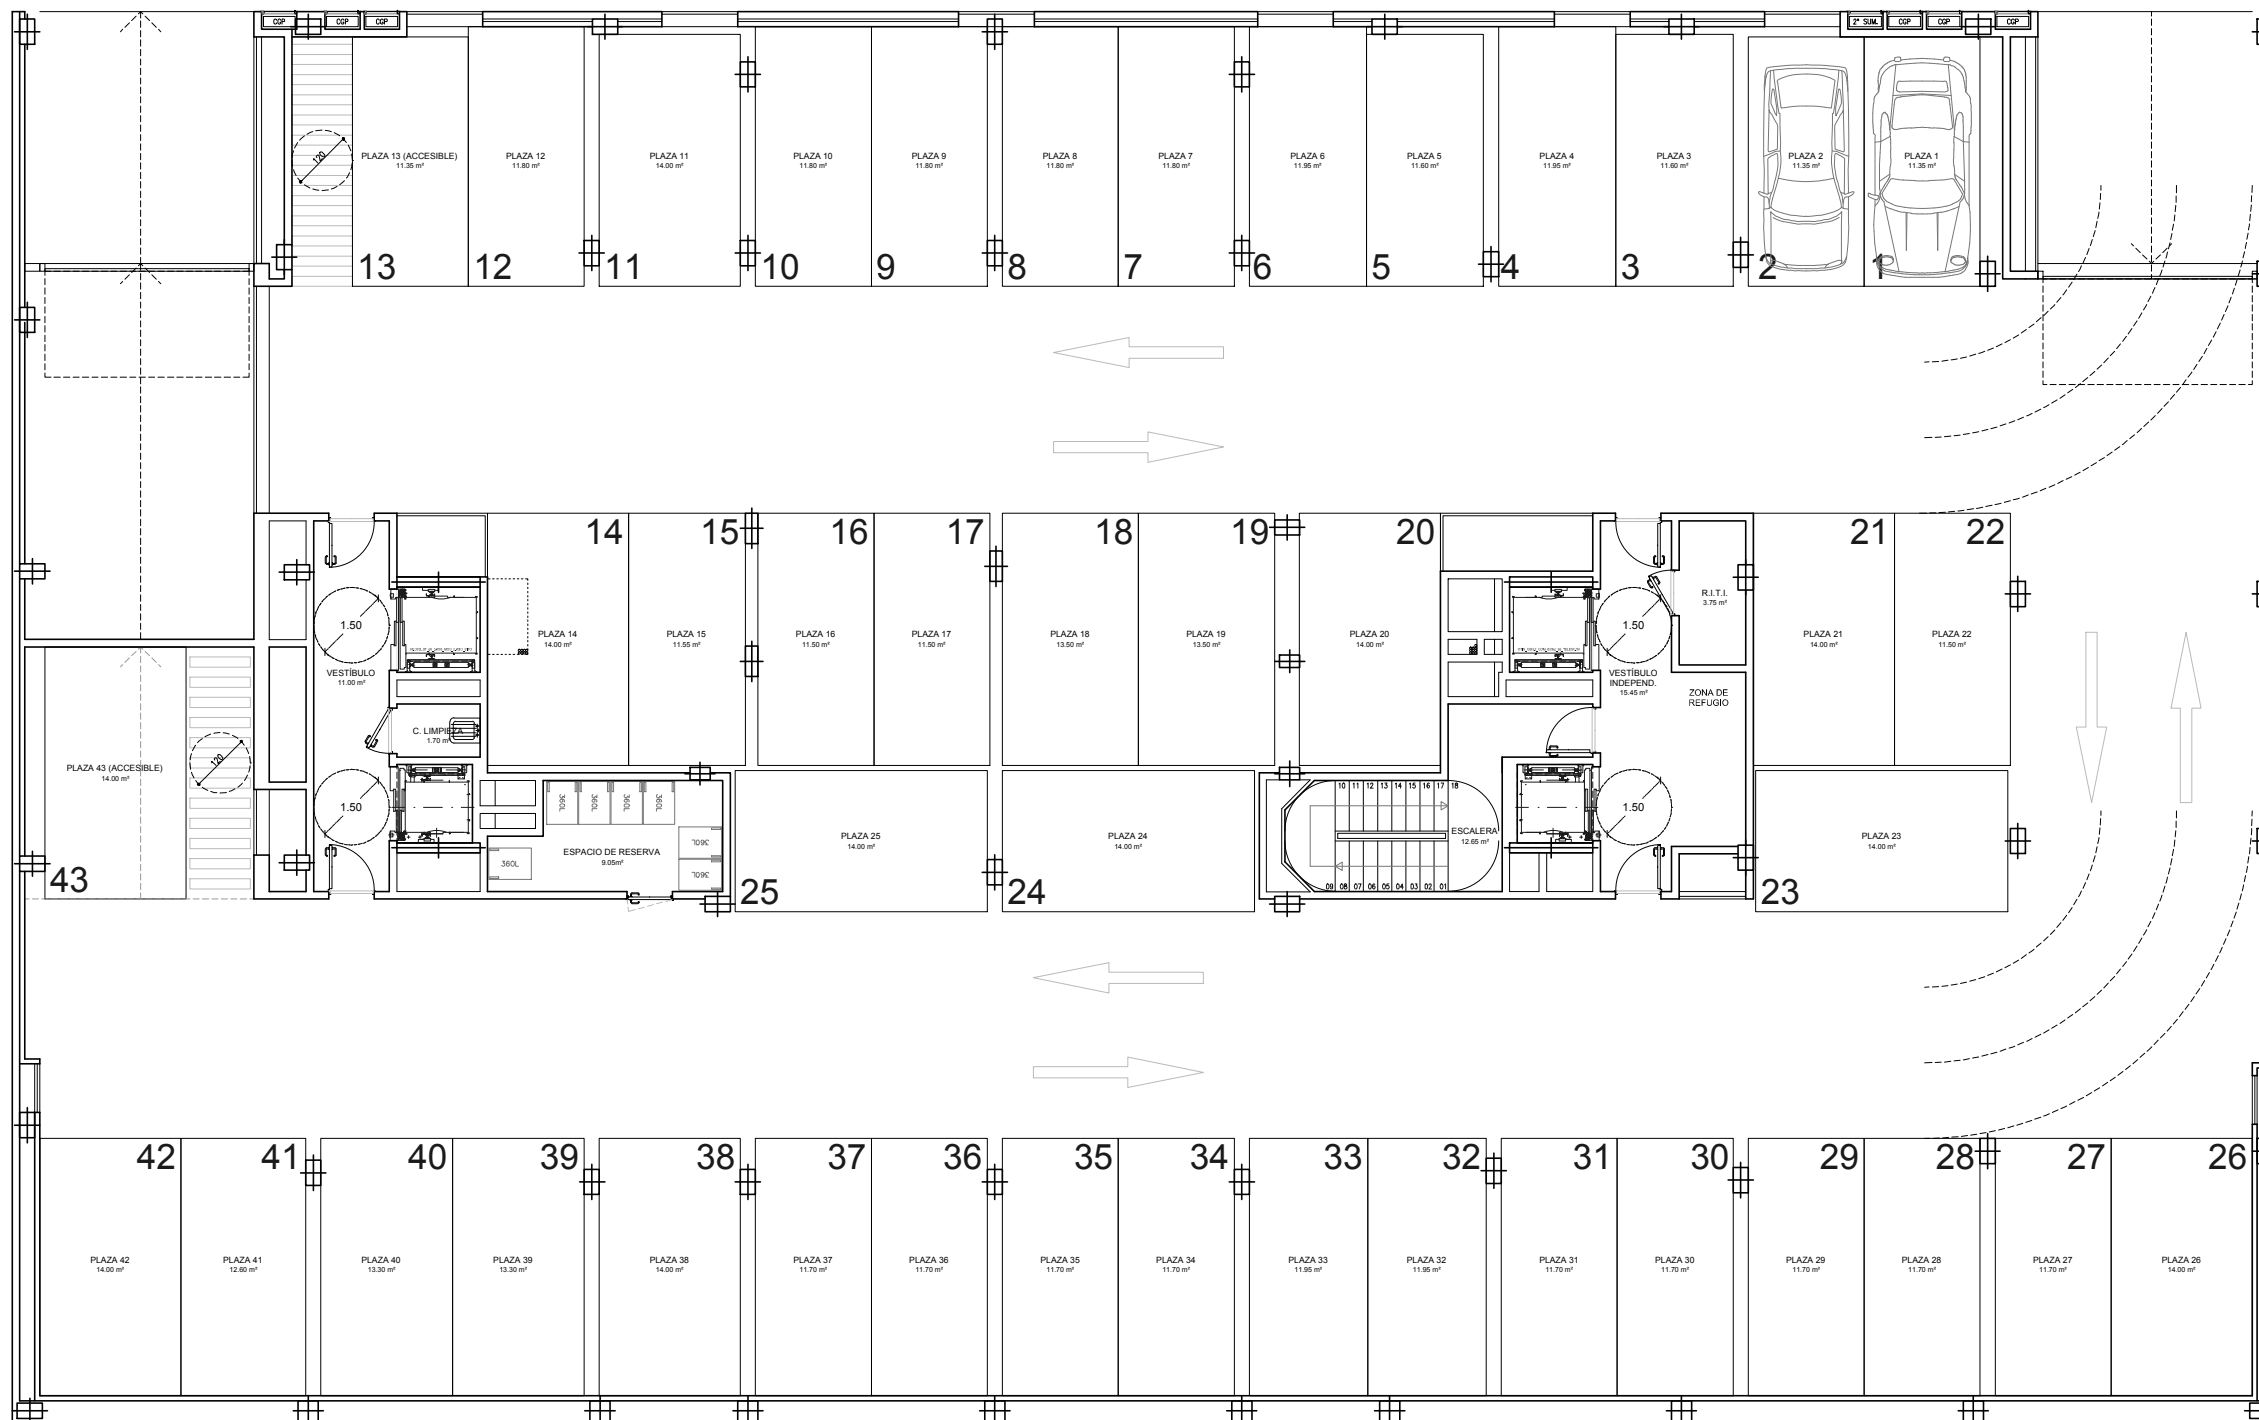

- DISPOSICIÓN Y DIMENSIONES DE HUECOS EN FACHADA ORIENTATIVOS, PUEDEN SUFRIR MODIFICACIONES EN LA REDACCIÓN DEL PROYECTO DEFINITIVO.  
 - PLANOS ORIENTATIVOS, SUJETOS A MODIFICACIONES TÉCNICAS Y DE DISEÑO A CRITERIO DE LA DIRECCIÓN FACULTATIVA.

60 VIVIENDAS VPT EN BLOQUE

PARCELA 1.9  
UE-2 SECTOR EULZA  
BARAÑÁIN (NAVARRA)

PROMOCIÓN:



ARQUITECTURA:



Solano & Catalán  
Arquitectos

PLANO:



PLANTA SÓTANO -2  
GARAJE

ESCALA [A3]:

1/150

FECHA:

22-04-2022

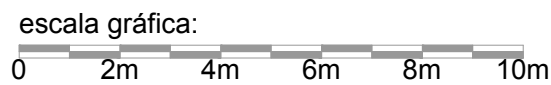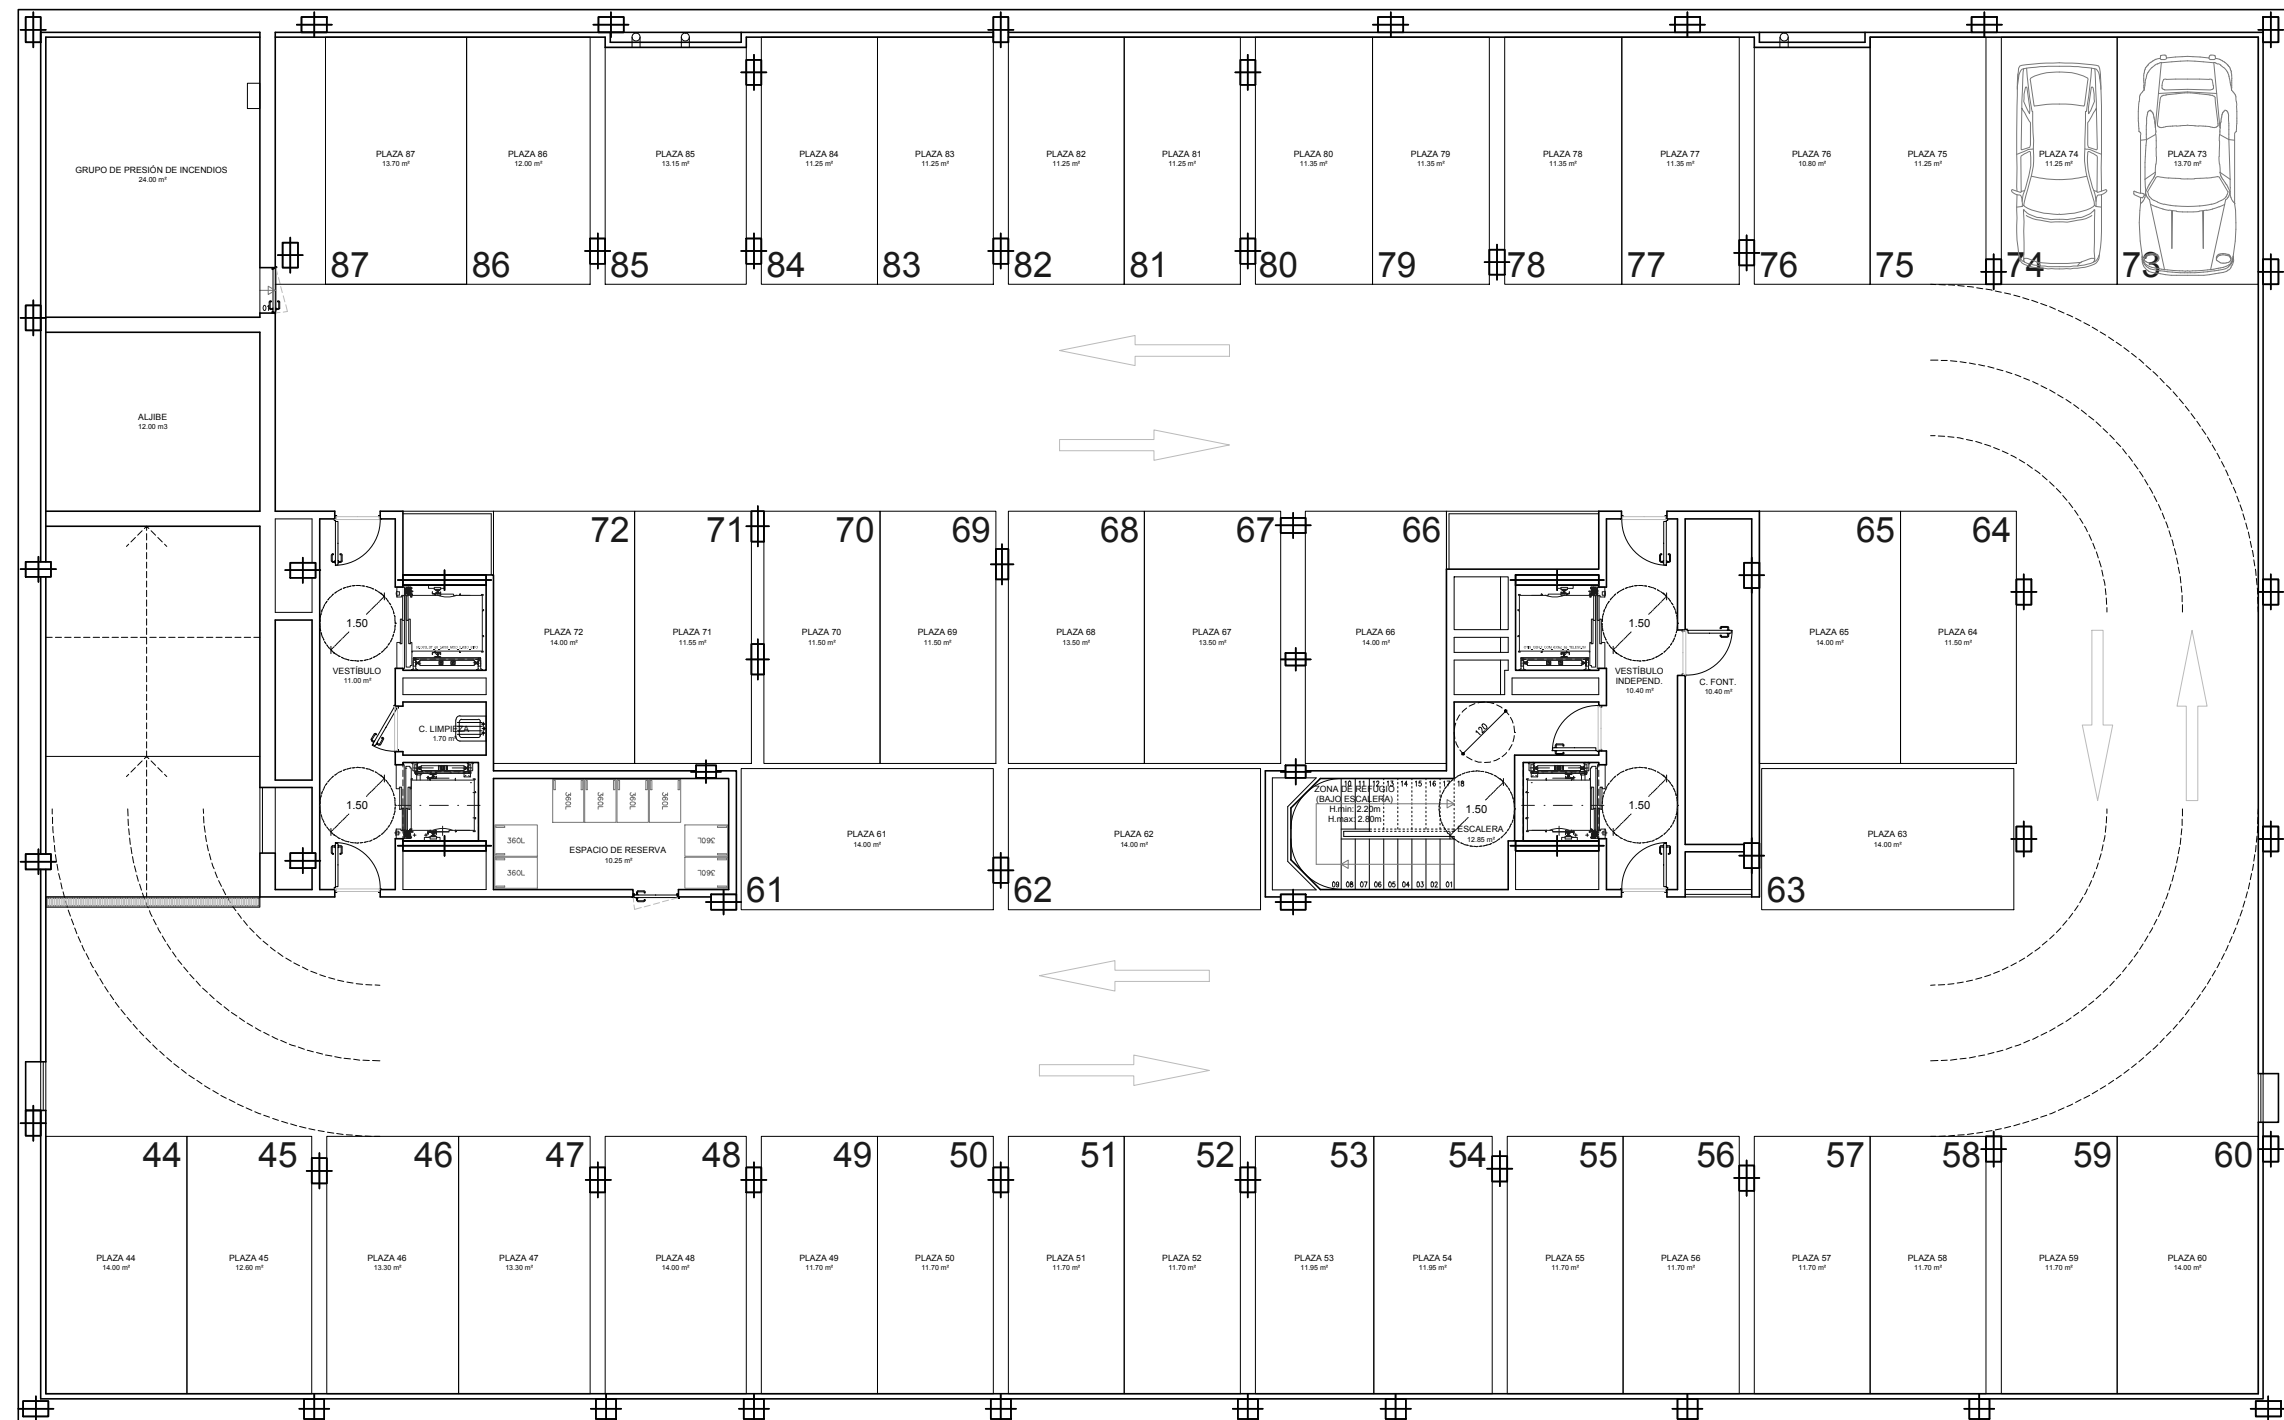

- DISPOSICIÓN Y DIMENSIONES DE HUECOS EN FACHADA ORIENTATIVOS, PUEDEN SUFRIR MODIFICACIONES EN LA REDACCIÓN DEL PROYECTO DEFINITIVO.  
 - PLANOS ORIENTATIVOS, SUJETOS A MODIFICACIONES TÉCNICAS Y DE DISEÑO A CRITERIO DE LA DIRECCIÓN FACULTATIVA.

60 VIVIENDAS VPT EN BLOQUE

PARCELA 1.9  
 UE-2 SECTOR EULZA  
 BARAÑÁIN (NAVARRA)

PROMOCIÓN:



ARQUITECTURA:



Solano & Catalán  
 Arquitectos

PLANO:

PLANTA SÓTANO -3  
 GARAJE

ESCALA [A3]: FECHA:

1/150 22-04-2022