


57 viviendas VPO


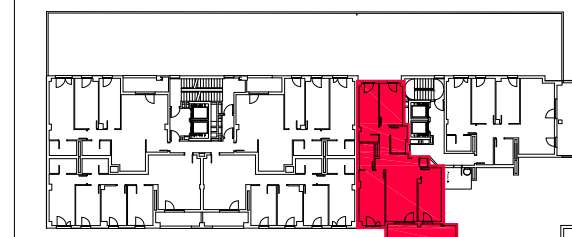


**PLANTA 8ª**

**PORTAL 1 - VIVIENDA A**

SUPERFICIE ÚTIL INTERIOR **84,22 m<sup>2</sup>**  
 SUPERFICIE ÚTIL EXTERIOR(50%) **5,78 m<sup>2</sup>**

SUPERFICIE ÚTIL TOTAL **90,00 m<sup>2</sup>**

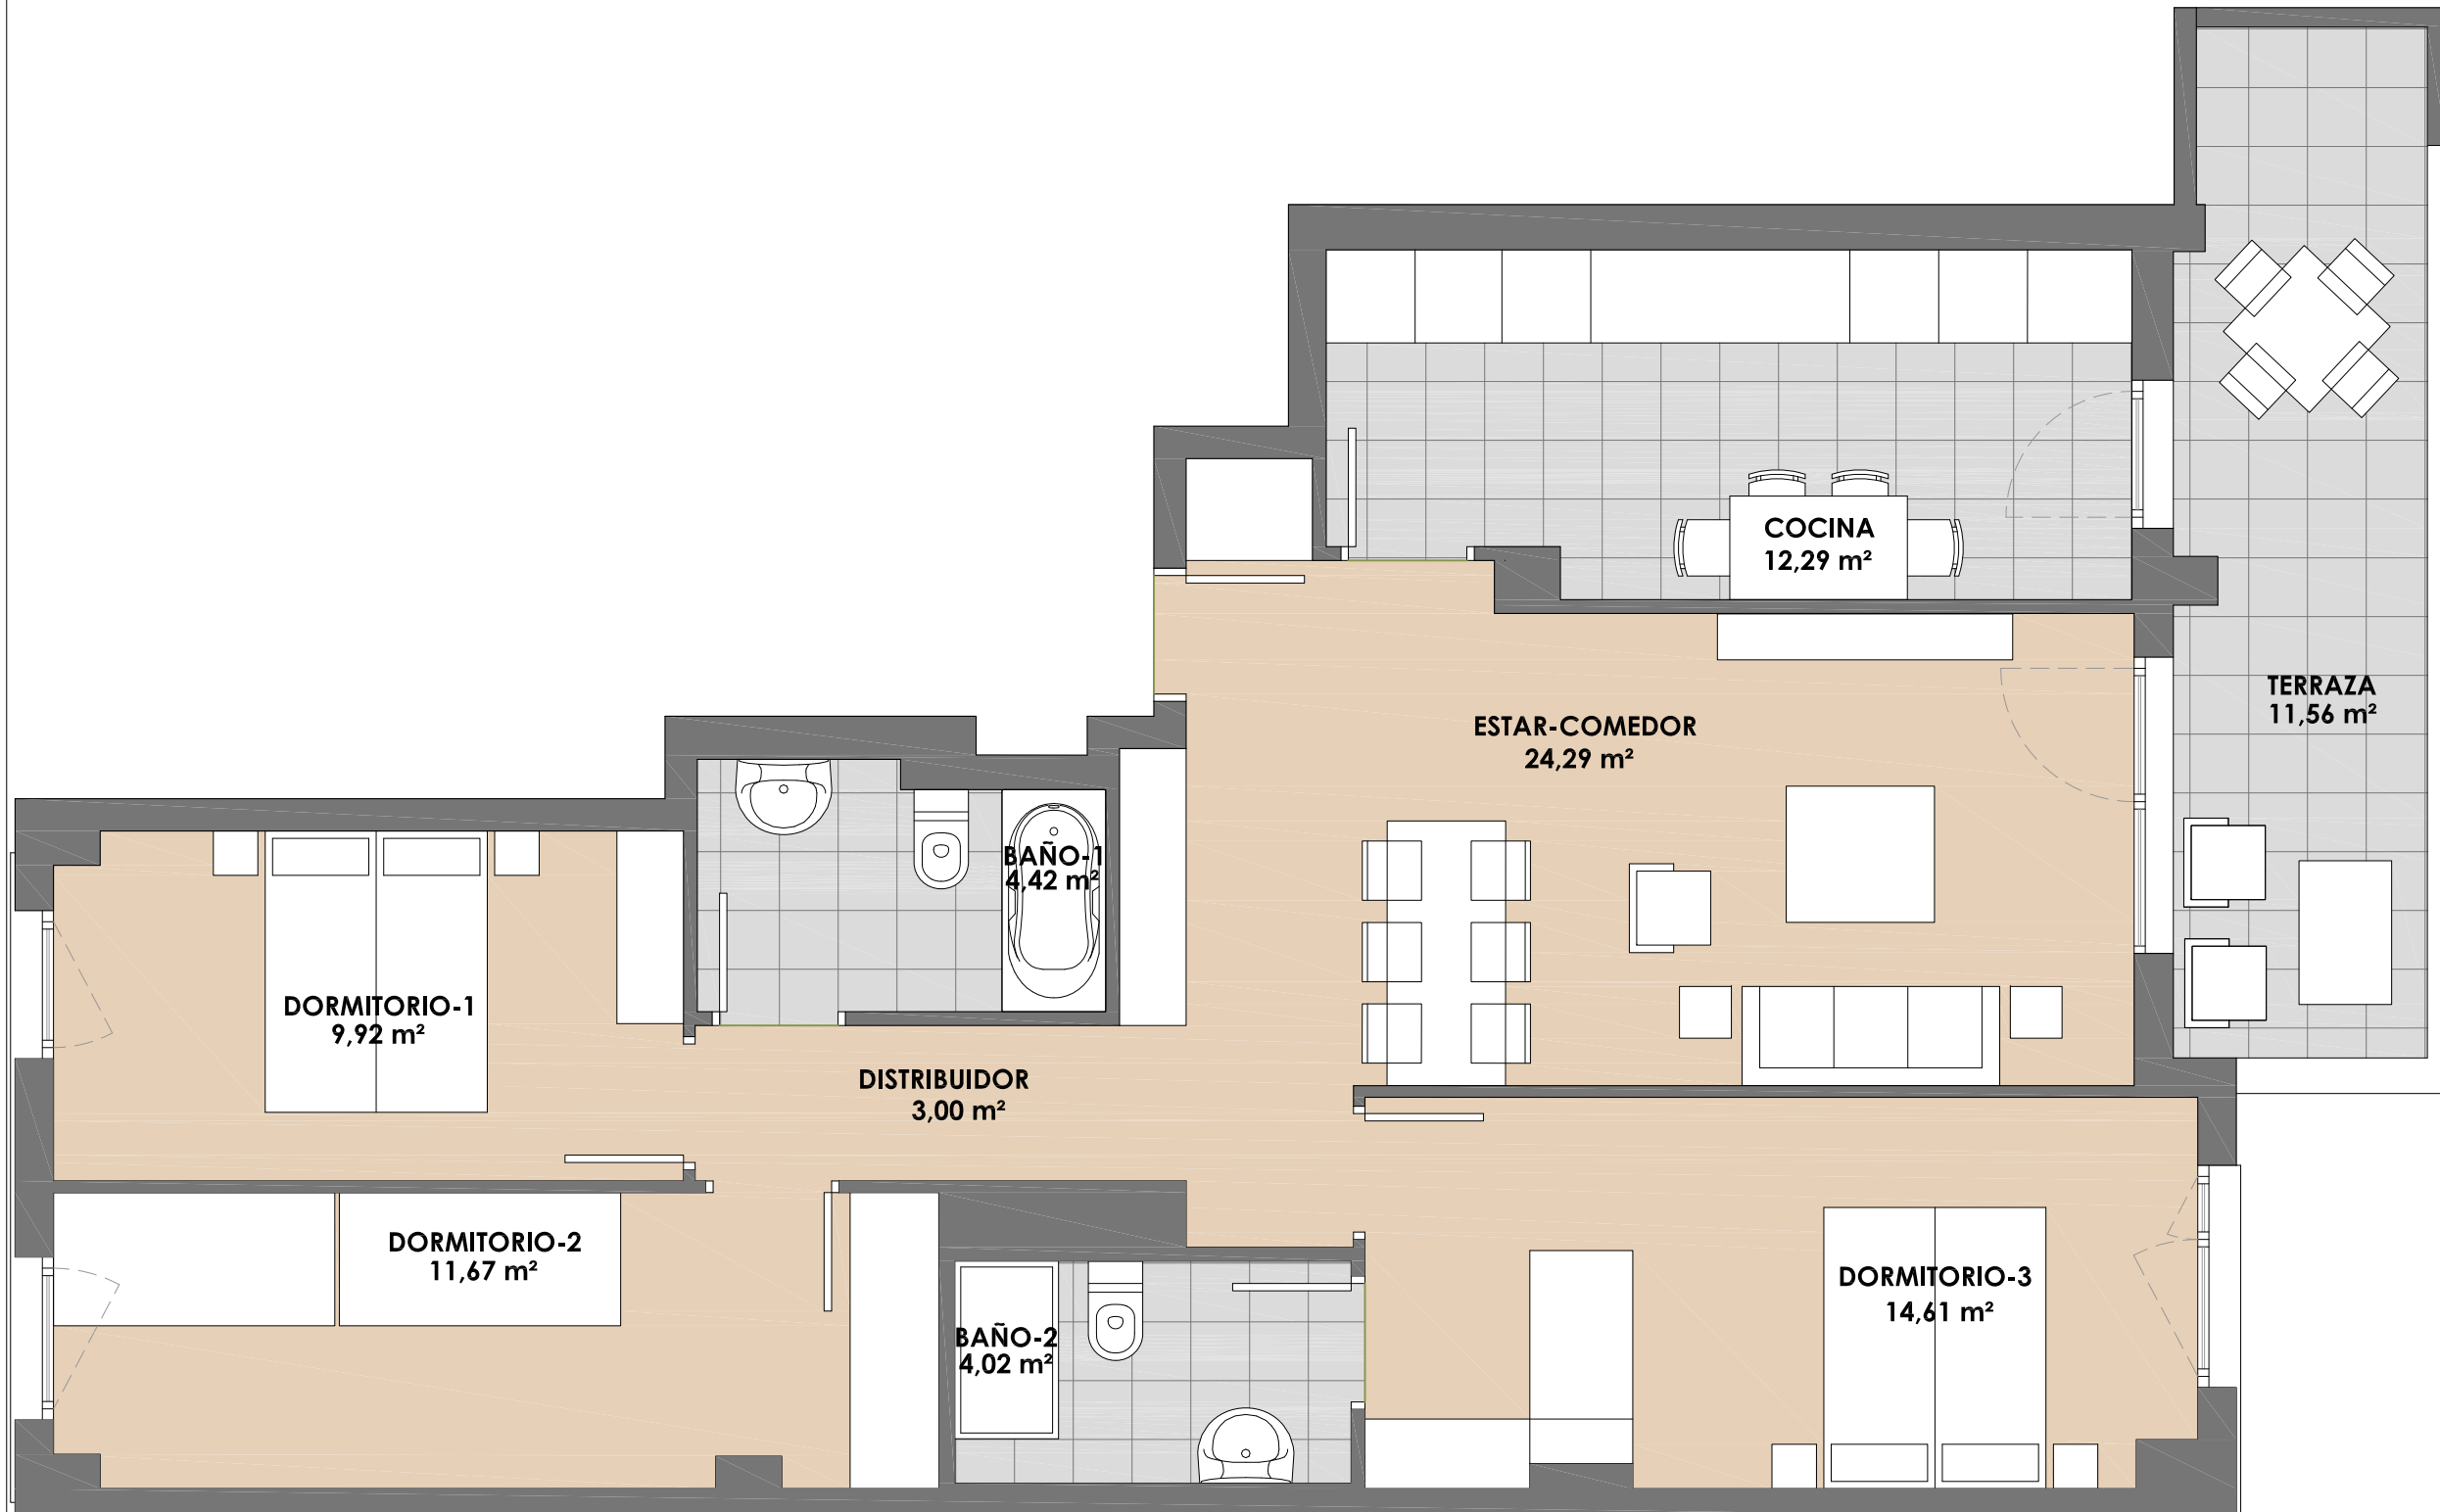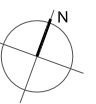

**escala 1:50**

La presente información y documentación gráfica son orientativas, y están sujetas a modificaciones derivadas del proyecto técnico y de su ejecución. Las viviendas se entregarán conforme a las calidades especificadas, salvo que, por razones técnicas o administrativas, sean modificadas por la dirección facultativa de las obras, sin que ello signifique merma de calidad. Las cotas y medidas representadas, pueden sufrir modificaciones derivadas del replanteo y de la ejecución de la obra. El equipamiento de la vivienda será el indicado en la memoria de calidades, no siendo objeto de entrega el mobiliario, representado meramente a efectos de funcionalidad de espacios.



www.yboma.com

C/ Monasterio Velate 3, Bajo 31011 Pamplona ( Navarra)