

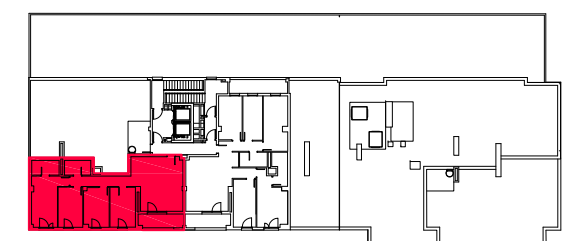


57 viviendas VPO

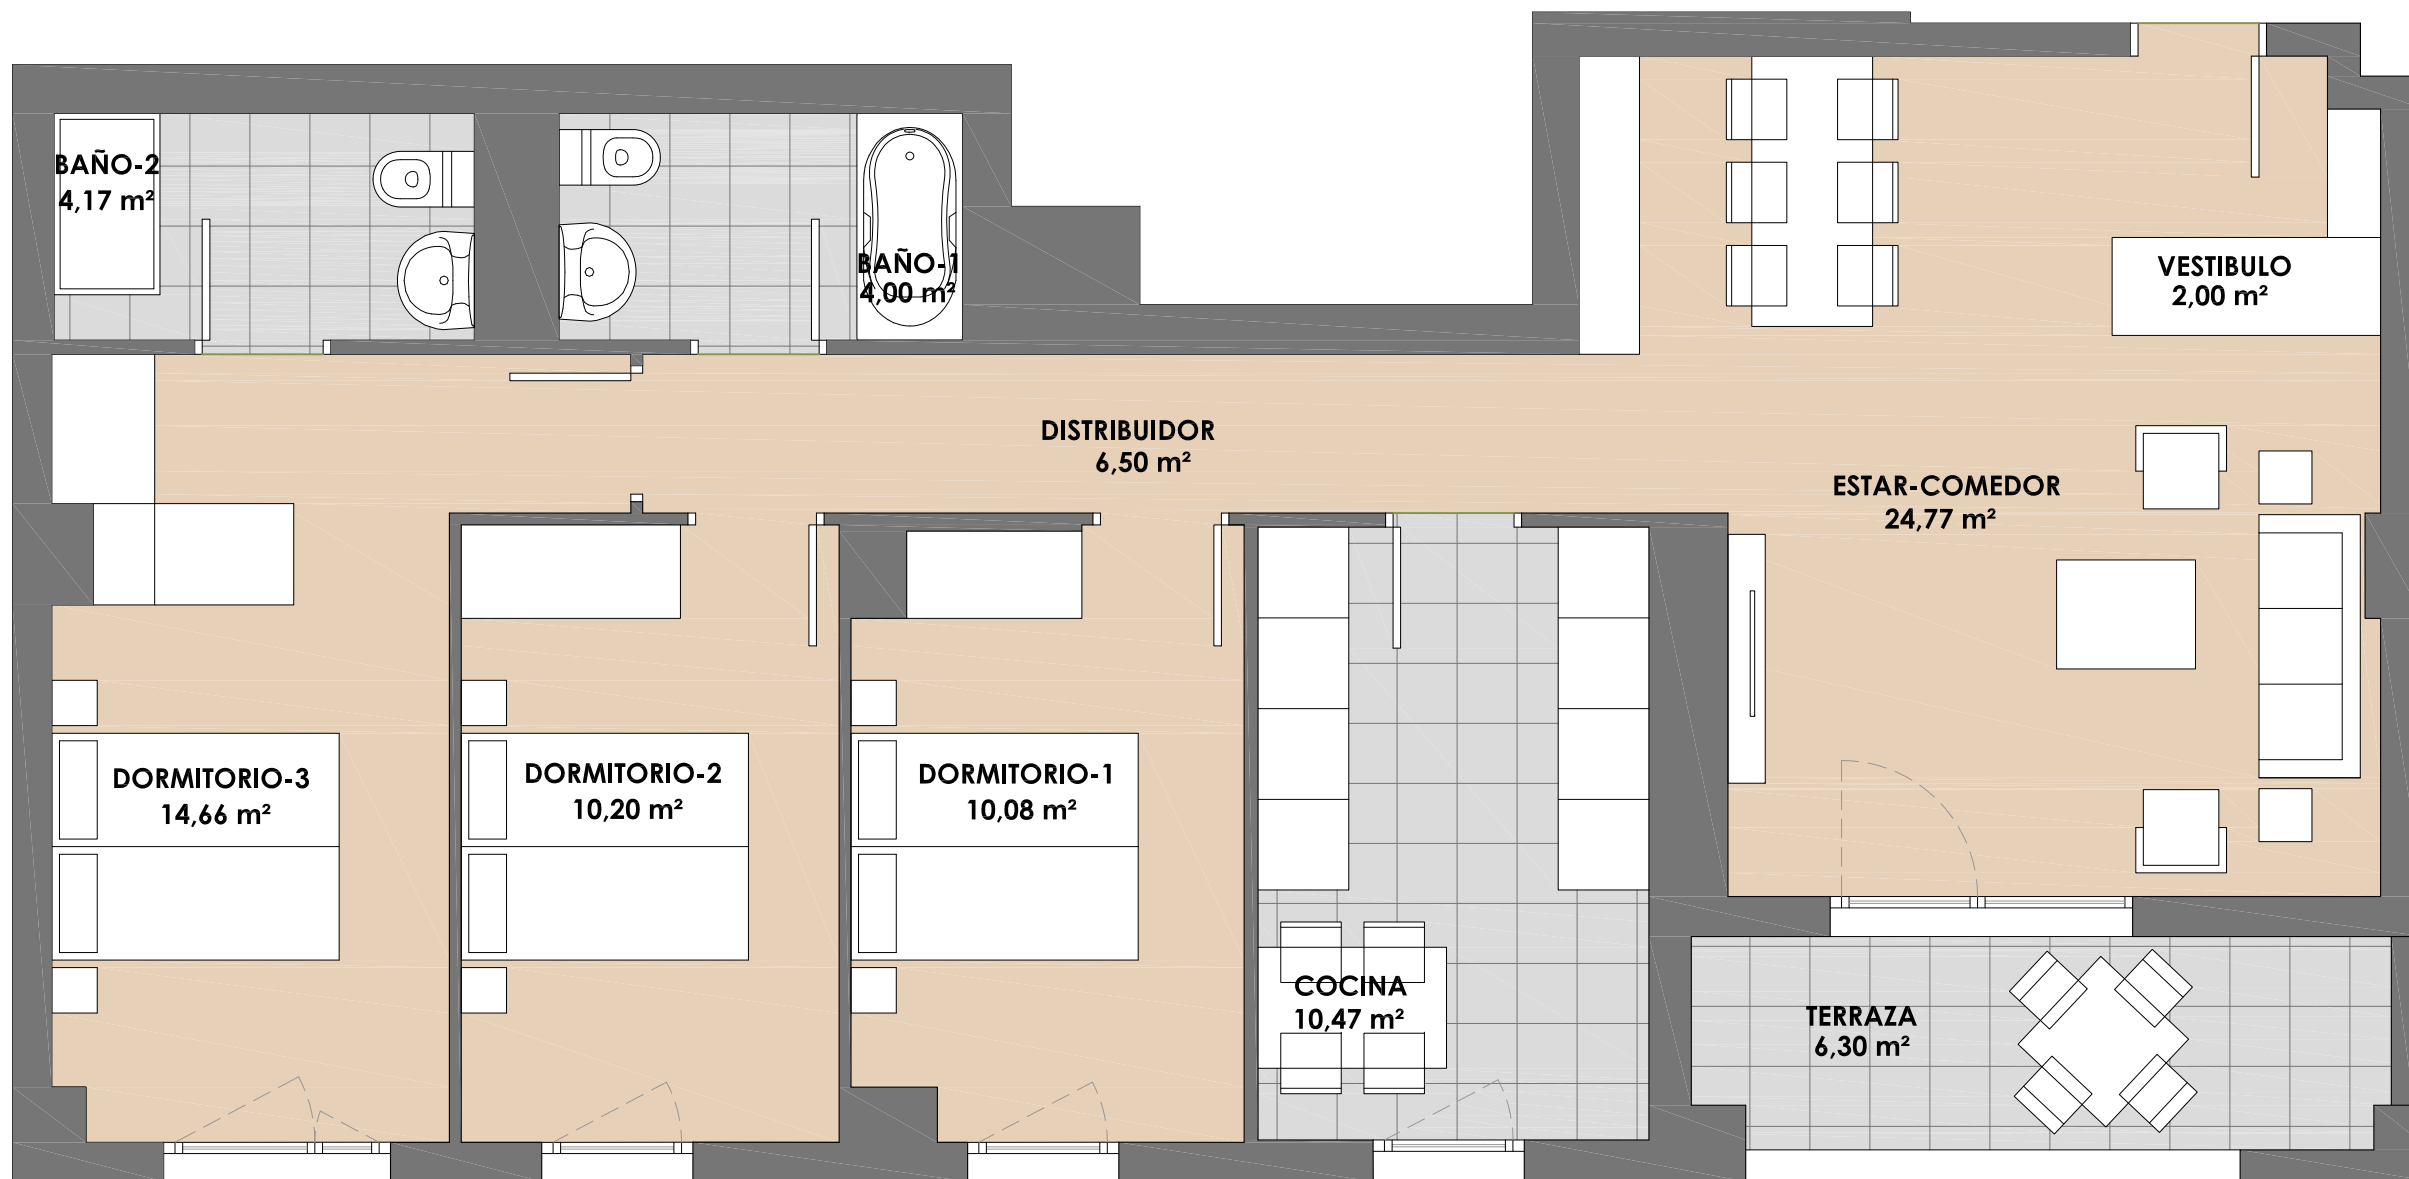

PLANTA 9º

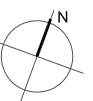

PORTAL 2 - VIVIENDA A

SUPERFICIE ÚTIL INTERIOR **86,85 m²**

SUPERFICIE ÚTIL EXTERIOR(50%) **3,15 m²**

SUPERFICIE ÚTIL TOTAL **90,00 m²**



escala 1:50

La presente información y documentación gráfica son orientativas, y están sujetas a modificaciones derivadas del proyecto técnico y de su ejecución. Las viviendas se entregarán conforme a las calidades especificadas, salvo que, por razones técnicas o administrativas, sean modificadas por la dirección facultativa de las obras, sin que ello signifique merma de calidad. Las cotas y medidas representadas, pueden sufrir modificaciones derivadas del replanteo y de la ejecución de la obra. El equipamiento de la vivienda será el indicado en la memoria de calidades, no siendo objeto de entrega el mobiliario, representado meramente a efectos de funcionalidad de espacios.



www.yboma.com

C/ Monasterio Velate 3, Bajo 31011 Pamplona (Navarra)