



EDIFICIO YZAR.

30 viviendas libres.

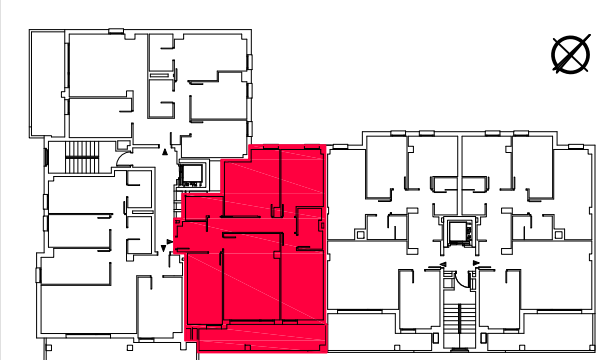

C/ Monasterio Velate 3, Bajo 31011 Pamplona (Navarra)

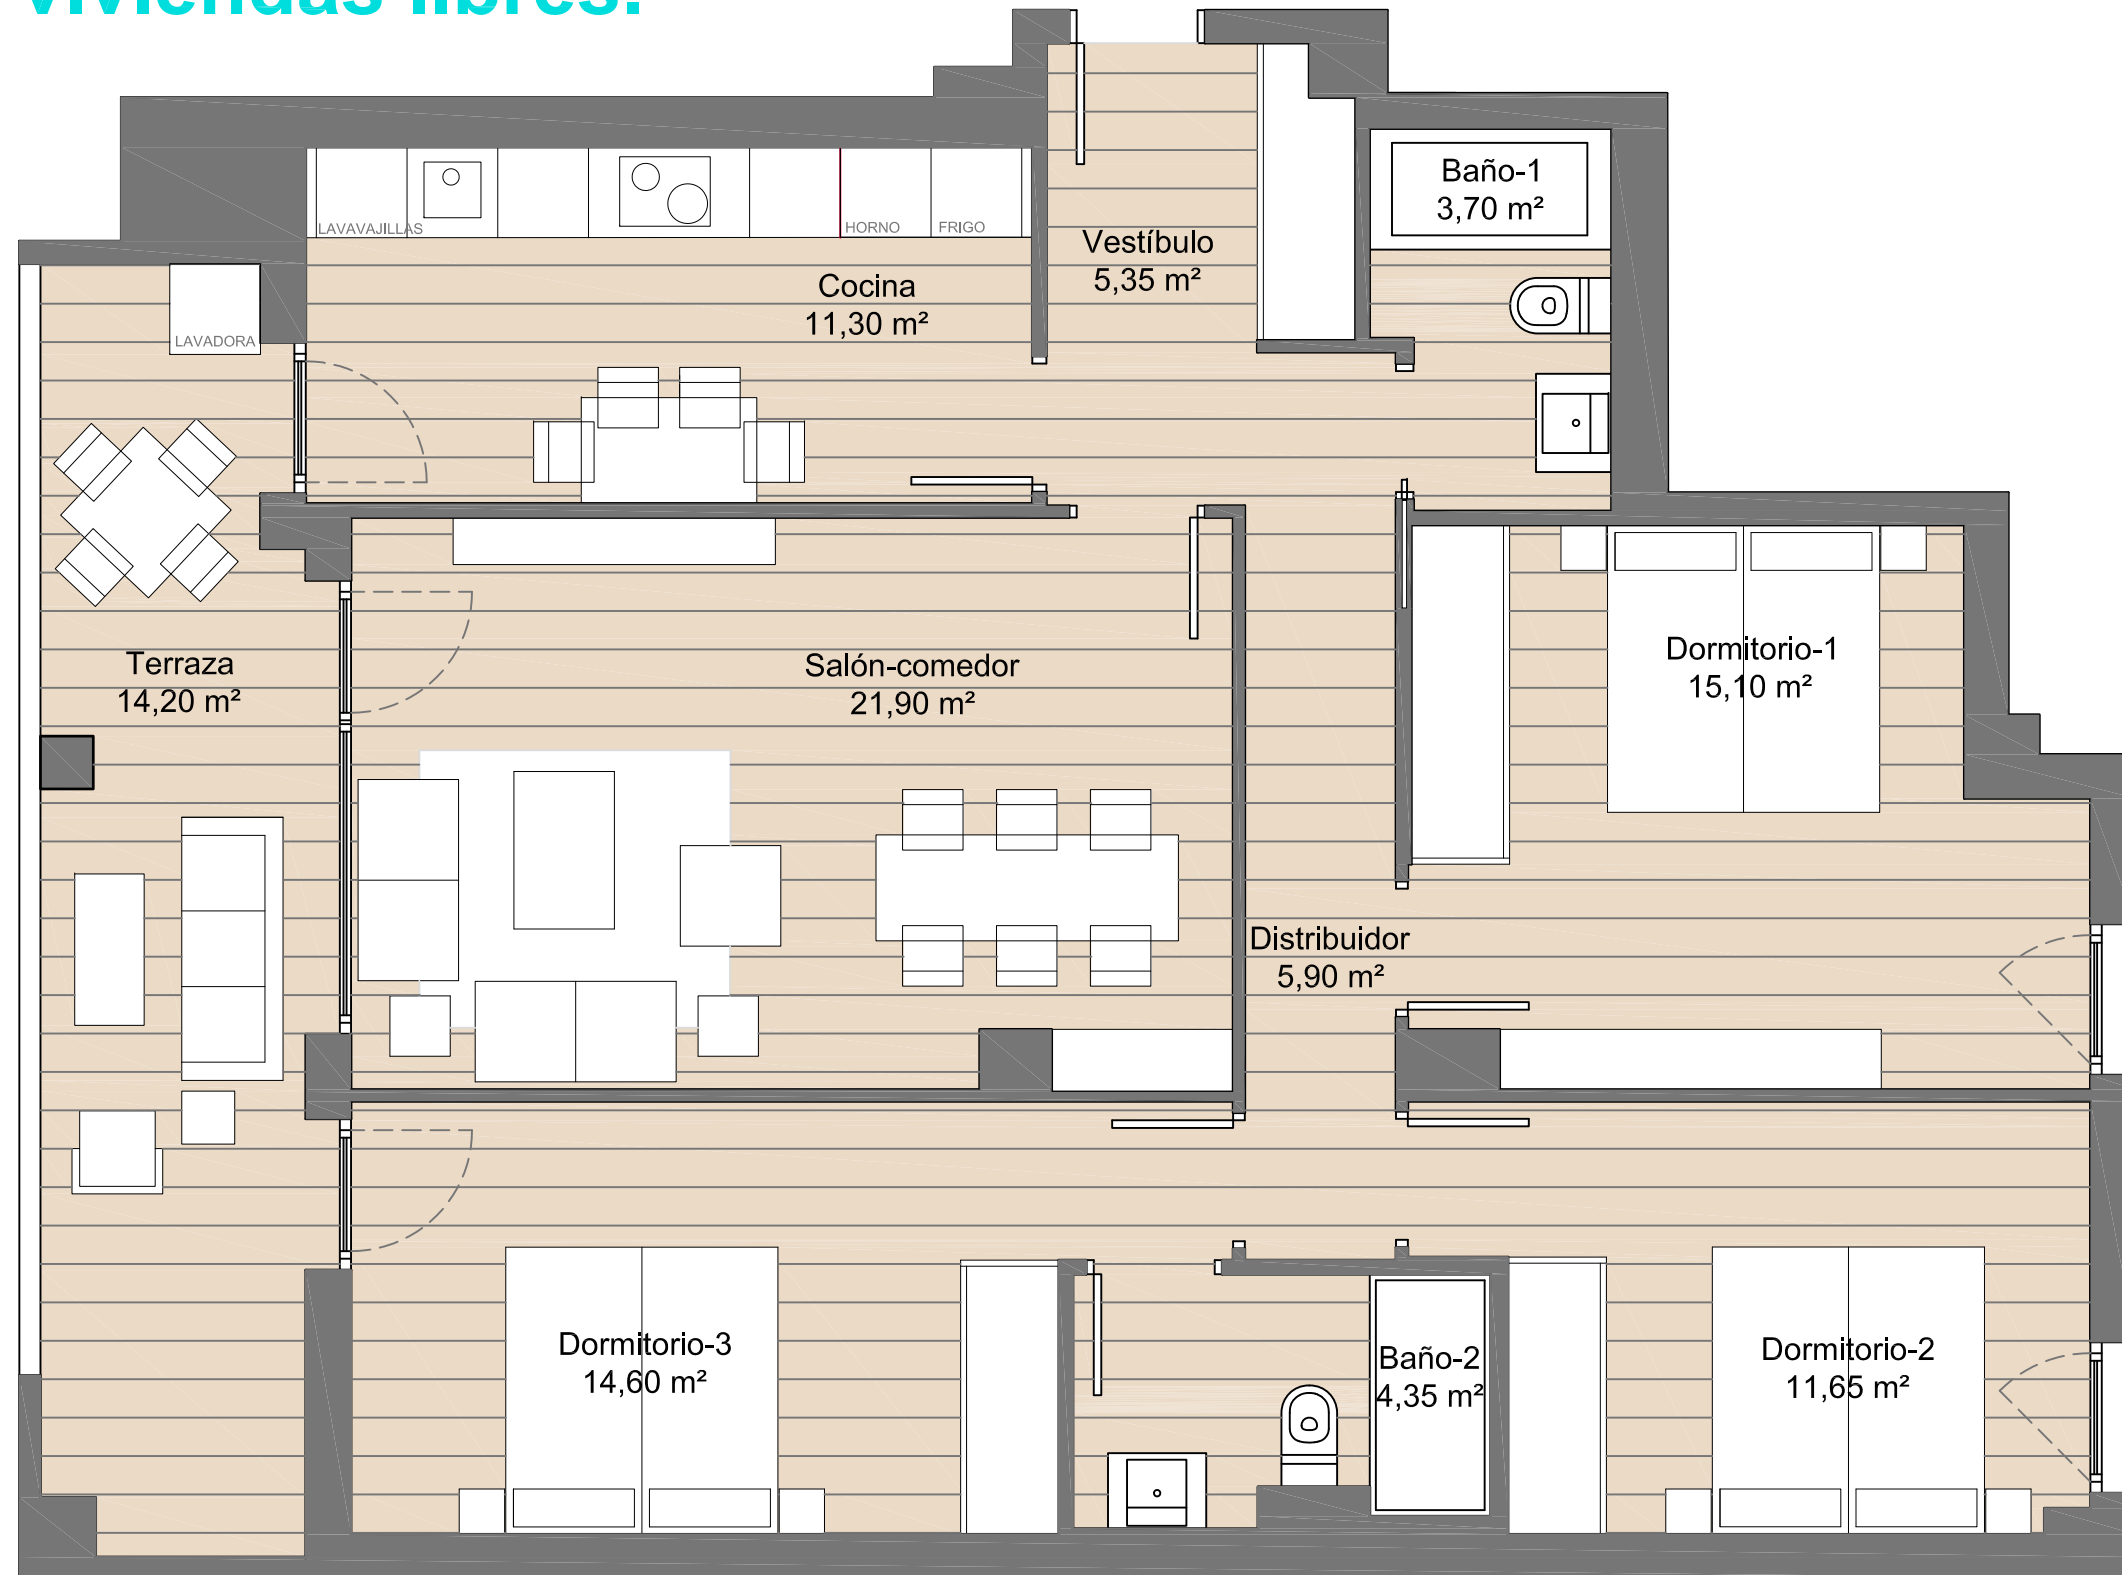

escala 1:50

NOTA : La presente información dispone de la precisión de un documento de venta y podrá ser modificada en el desarrollo del proyecto de arquitectura, sin afectar a las calidades del edificio.

VIVIENDA TIPO

PORTAL 1 1º-4º B

SUPERFICIE ÚTIL INTERIOR **93,85 m²**
 SUPERFICIE ÚTIL EXTERIOR **14,20 m²**

SUPERFICIE ÚTIL TOTAL **100,95 m²**