


# EDIFICIO YZAR.

## 30 viviendas libres.

# YZAR

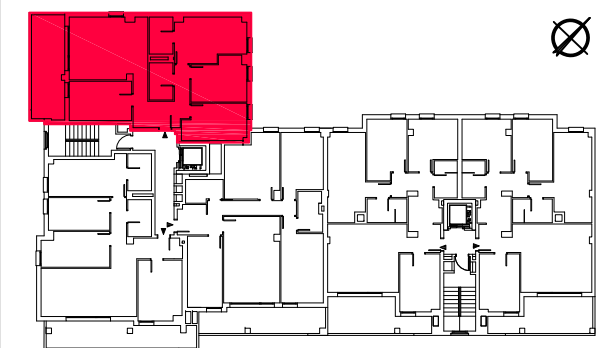

C/ Monasterio Velate 3, Bajo 31011 Pamplona ( Navarra)



escala 1:50

NOTA : La presente información dispone de la precisión de un documento de venta y podrá ser modificada en el desarrollo del proyecto de arquitectura, sin afectar a las calidades del edificio.

VIVIENDA TIPO

**PORTAL 1**  
**1°-4° C**

SUPERFICIE ÚTIL INTERIOR **86,40 M<sup>2</sup>**  
 SUPERFICIE ÚTIL EXTERIOR **15,60 M<sup>2</sup>**

SUPERFICIE ÚTIL TOTAL **94,20 M<sup>2</sup>**