


EDIFICIO YZAR.

30 viviendas libres.

YZAR

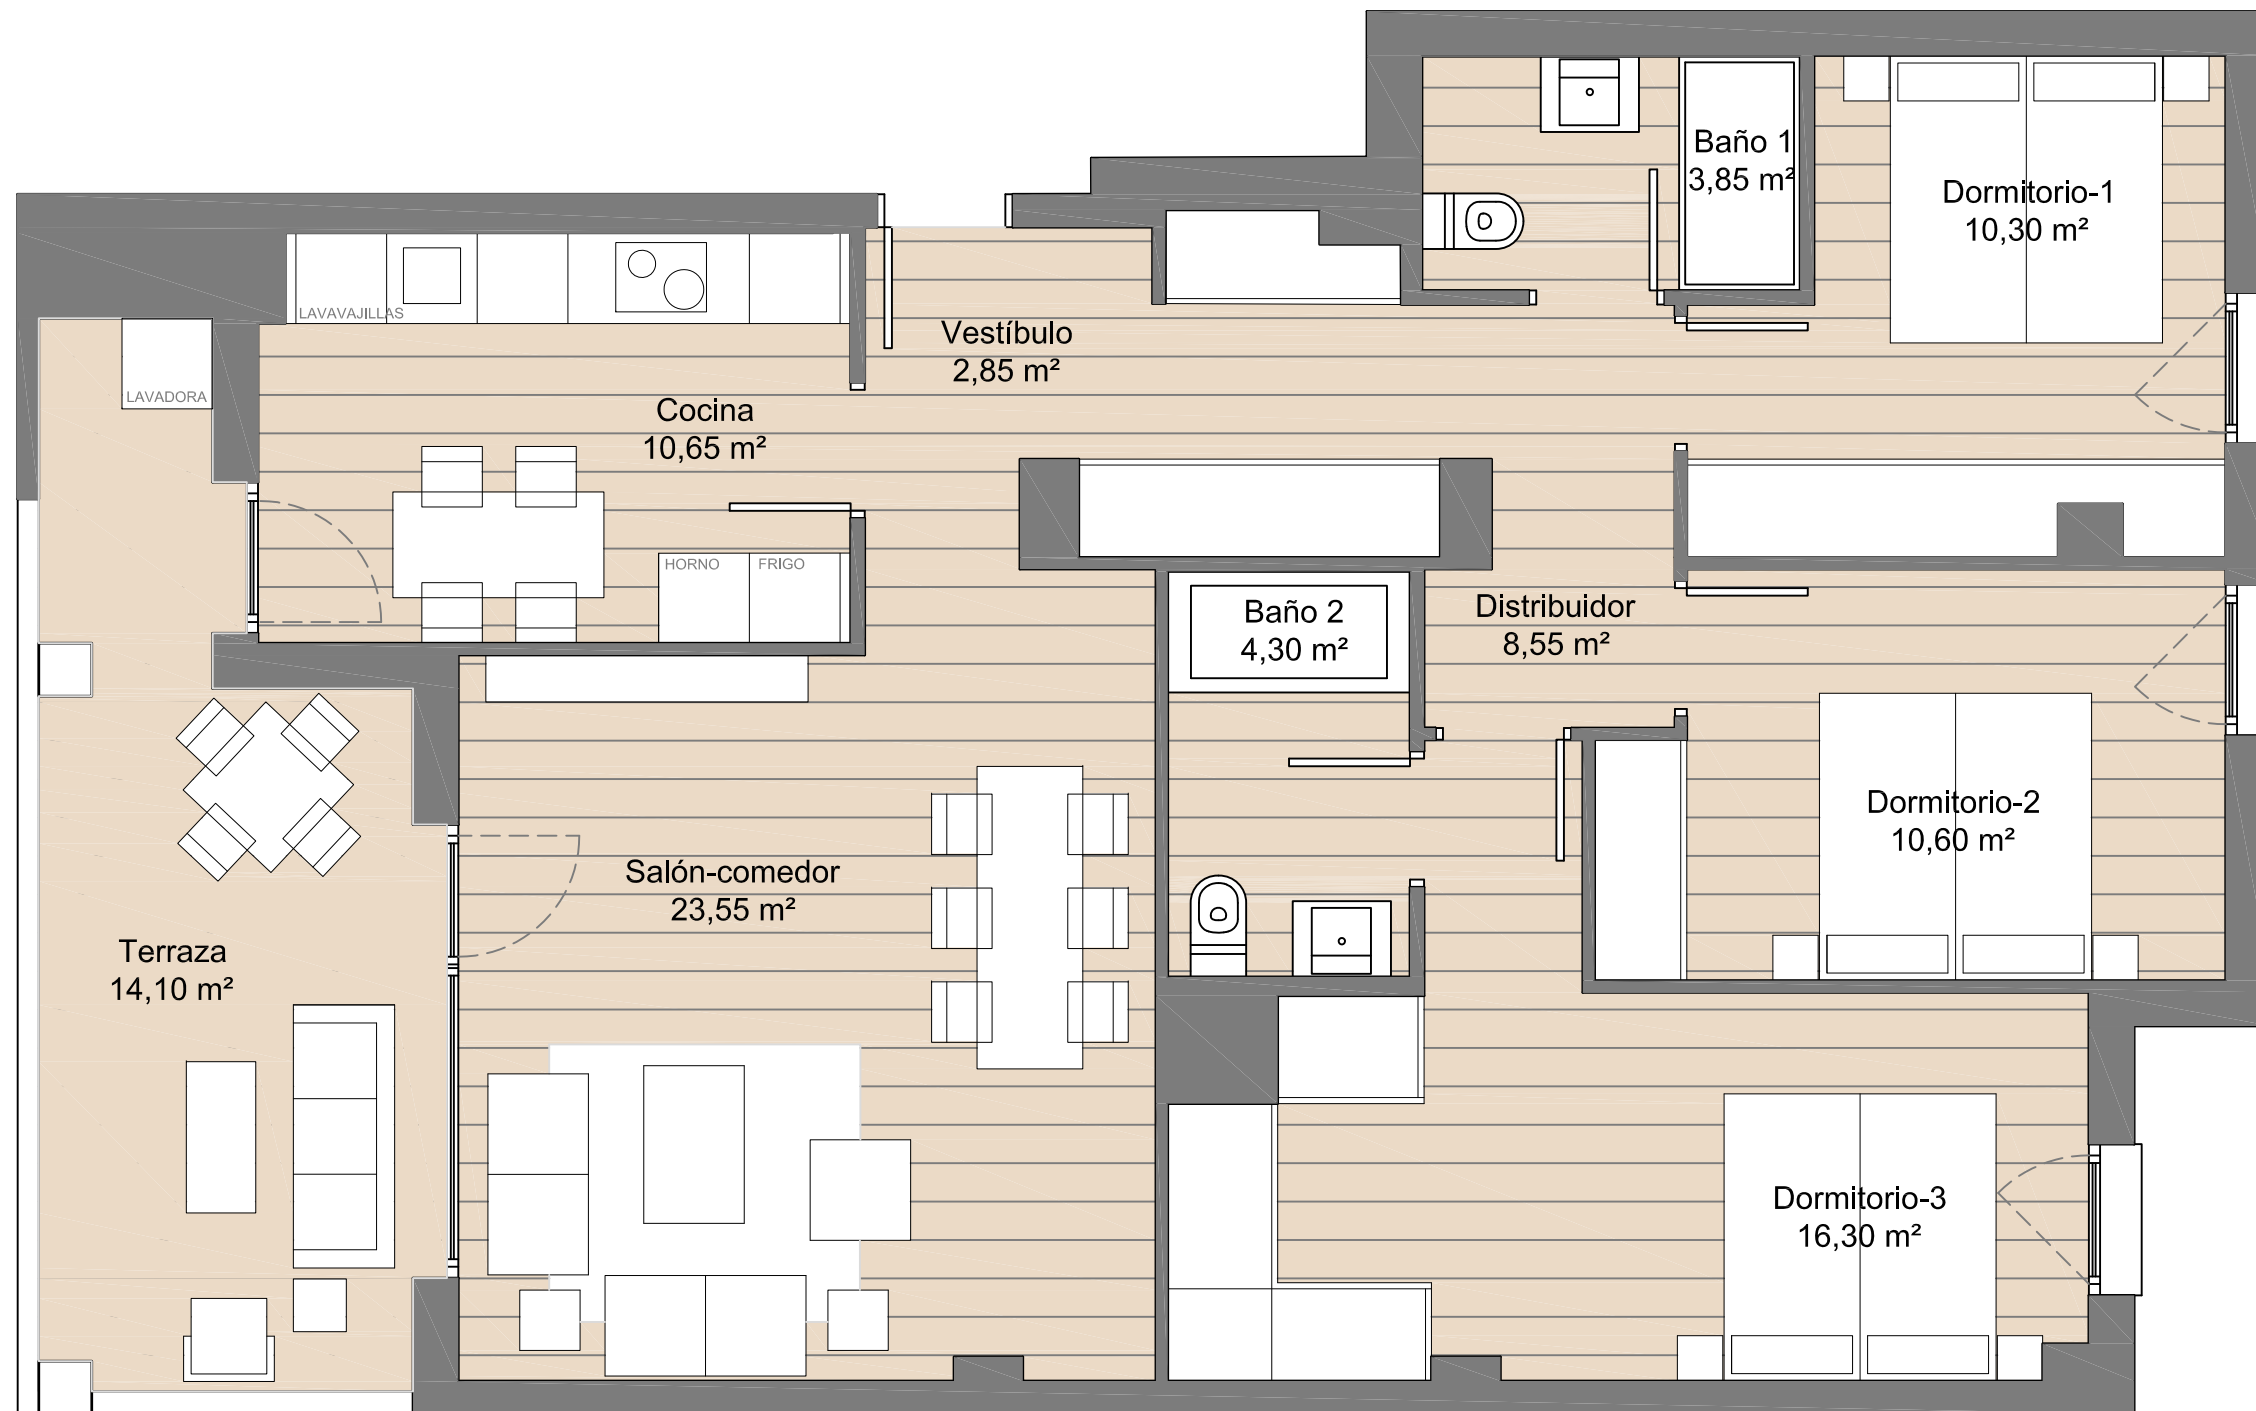

C/ Monasterio Velate 3, Bajo 31011 Pamplona (Navarra)



escala 1:50

NOTA : La presente información dispone de la precisión de un documento de venta y podrá ser modificada en el desarrollo del proyecto de arquitectura, sin afectar a las calidades del edificio.

VIVIENDA TIPO

PORTAL 2
1°-4° A

SUPERFICIE ÚTIL INTERIOR **90,95 M²**
SUPERFICIE ÚTIL EXTERIOR **14,10 M²**

SUPERFICIE ÚTIL TOTAL **98,00 M²**