


- DISPOSICIÓN Y DIMENSIONES DE HUECOS EN FACHADA ORIENTATIVOS, PUEDEN SUFRIR MODIFICACIONES EN LA REDACCIÓN DEL PROYECTO DEFINITIVO.
- EL MOBILIARIO Y LA VEGETACIÓN DIBUJADOS EN LA VIVIENDA TIENEN CARÁCTER EXCLUSIVAMENTE ESTÉTICO, NO SIENDO EN NINGÚN CASO OBJETO DE COMPRAVENTA.
- EL MOBILIARIO Y LOS ELECTRODOMÉSTICOS DIBUJADOS EN LA COCINA, TIENEN CARÁCTER EXCLUSIVAMENTE ESTÉTICO, NO SIENDO EN NINGÚN CASO OBJETO DE COMPRAVENTA.
- PLANOS ORIENTATIVOS, SUJETOS A MODIFICACIONES TÉCNICAS Y DE DISEÑO A CRITERIO DE LA DIRECCIÓN FACULTATIVA.

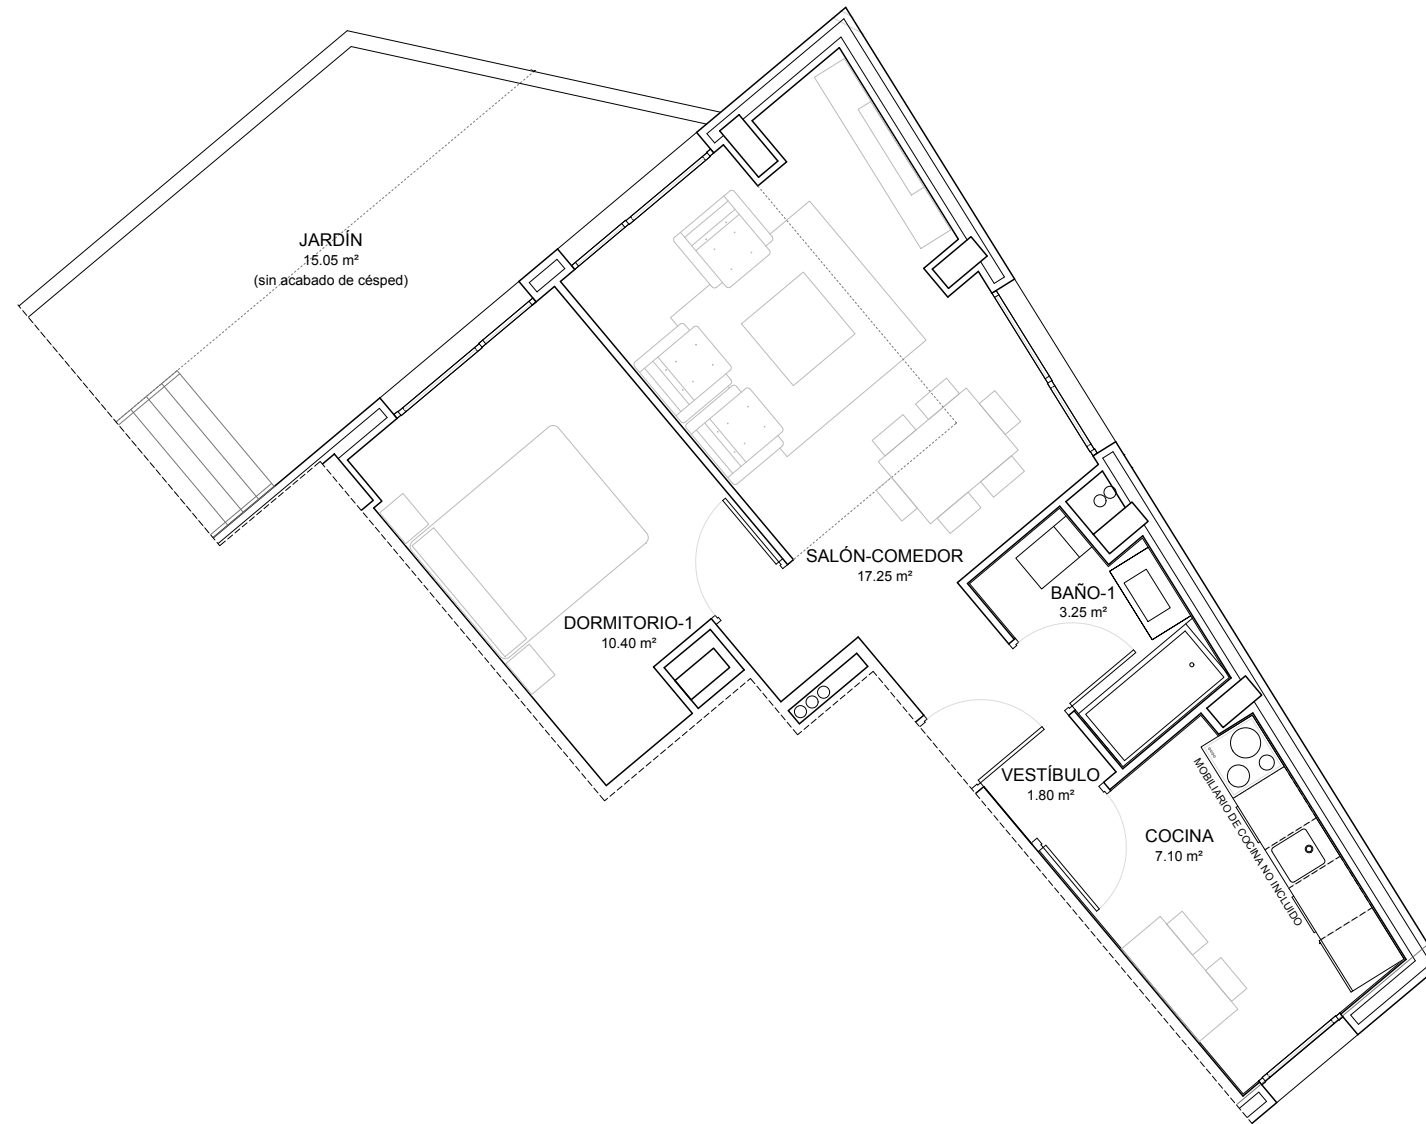

SUPERFICIES ÚTILES

| | |
|-------------------|-----------------|
| VESTÍBULO | 1.80 m2 |
| COCINA | 7.10 m2 |
| SALÓN-COMEDOR | 17.25 m2 |
| DORMITORIO 1 | 10.40 m2 |
| BAÑO 1 | 3.25 m2 |
| ÚTIL TOTAL | 39.80 m2 |



116 VIVIENDAS VPT EN BLOQUE

PARCELA 1.1
UE-2 SECTOR EULZA
BARAÑÁIN (NAVARRA)

PROMOCIÓN:



ARQUITECTURA:



Solano & Catalán
Arquitectos

PLANO:

VIVIENDA TIPO P1, BAJO A (TB1)

ESCALA [A3]: FECHA:

1/75

09-05-2023