



SUPERFICIE PAVIMENTO ACCESO  
 (INCLUIDO PORCHE) **44,80 M<sup>2</sup>**  
 SUPERFICIE PAVIMENTO JARDIN **16,00 M<sup>2</sup>**  
 SUPERFICIE ZONA VERDE **78,70 M<sup>2</sup>**

<b>VIVIENDA TIPO</b>	<b>V 21</b>
SUPERFICIE ÚTIL INTERIOR	<b>123,95 M<sup>2</sup></b>
SUPERFICIE ÚTIL EXTERIOR	<b>5,20 M<sup>2</sup></b>
<b>SUPERFICIE ÚTIL TOTAL</b>	<b>129,15 M<sup>2</sup></b>
<b>SUPERFICIE PARCELA</b>	<b>225,50 M<sup>2</sup></b>

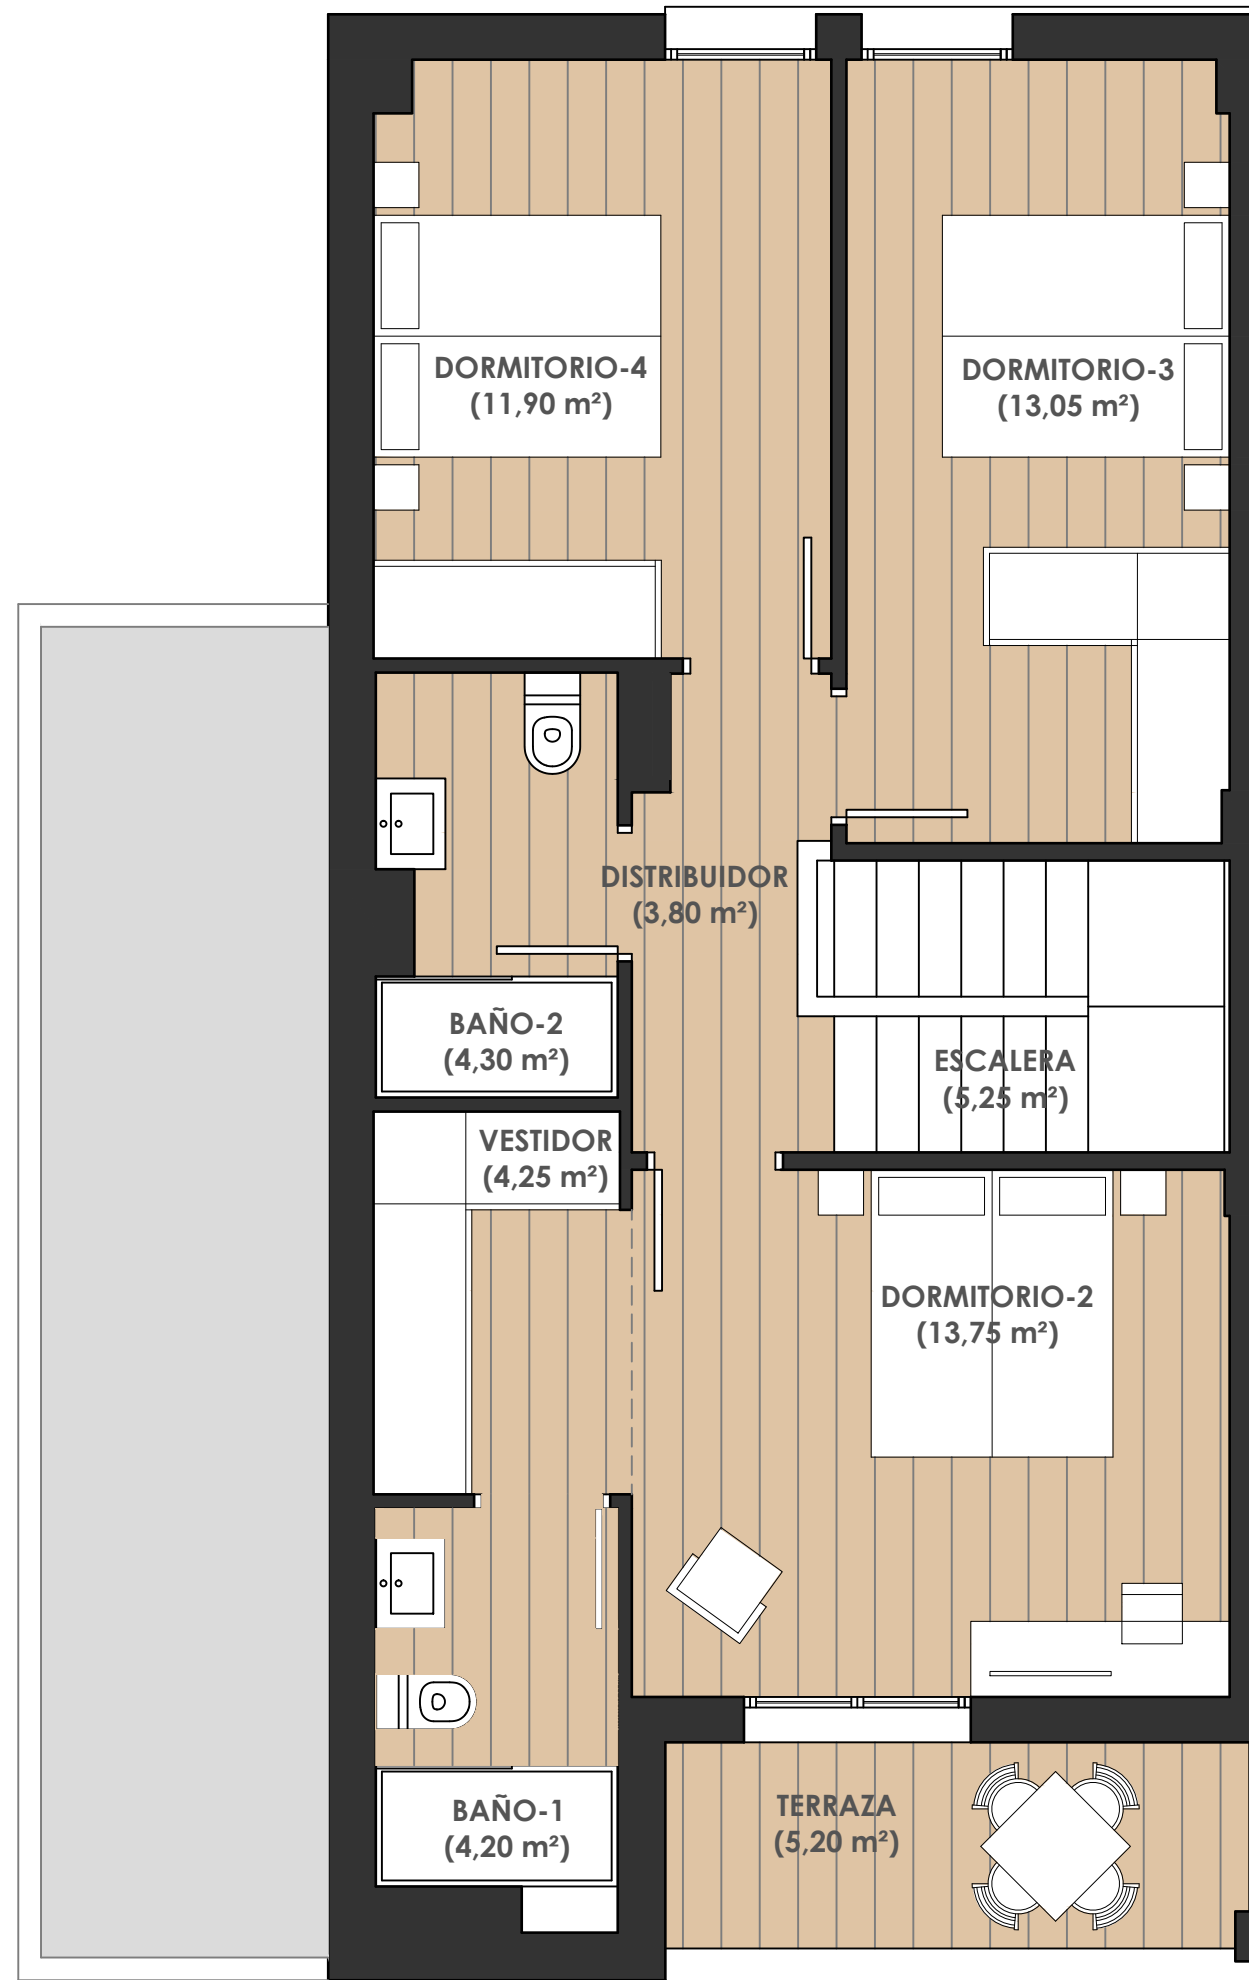

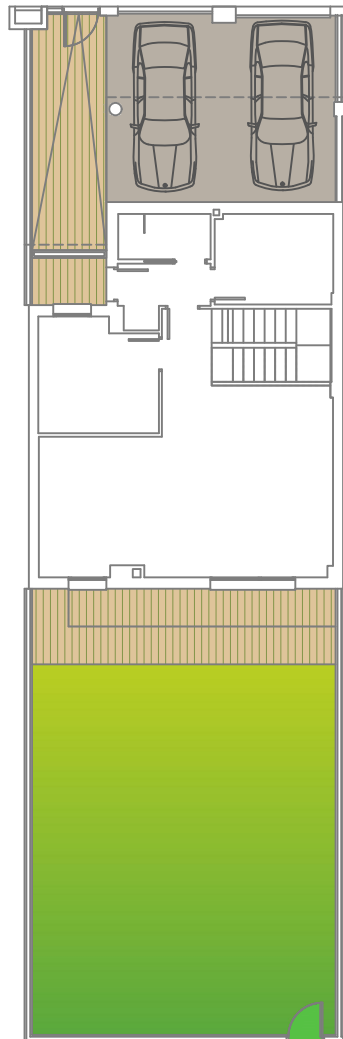

SUPERFICIE PAVIMENTO ACCESO (INCLUIDO PORCHE) **44,80 M<sup>2</sup>**  
 SUPERFICIE PAVIMENTO JARDIN **16,00 M<sup>2</sup>**  
 SUPERFICIE ZONA VERDE **78,70 M<sup>2</sup>**



<b>VIVIENDA TIPO</b>	<b>V 21</b>
SUPERFICIE ÚTIL INTERIOR	<b>123,95 M<sup>2</sup></b>
SUPERFICIE ÚTIL EXTERIOR	<b>5,20 M<sup>2</sup></b>
<b>SUPERFICIE ÚTIL TOTAL</b>	<b>129,15 M<sup>2</sup></b>
<b>SUPERFICIE PARCELA</b>	<b>225,50 M<sup>2</sup></b>



La presente información y documentación gráfica son orientativas, y están sujetas a modificaciones derivadas del proyecto técnico y de su ejecución. Las viviendas se entregarán conforme a las calidades especificadas, salvo que, por razones técnicas o administrativas, sean modificadas por la dirección facultativa de las obras, sin que ello signifique merma de calidad. Las cotas y medidas representadas, pueden sufrir modificaciones derivadas del replanteo y de la ejecución de la obra. El equipamiento de la vivienda será el indicado en la memoria de calidades, no siendo objeto de entrega el mobiliario, representado meramente a efectos de funcionalidad de espacios.