
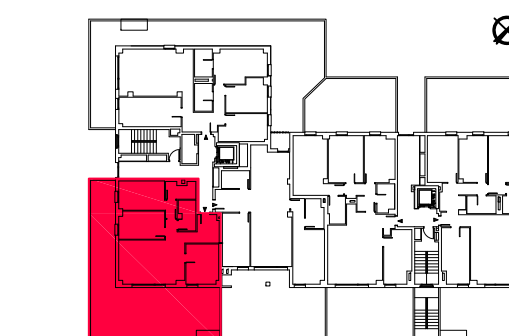


EDIFICIO YZAR. ARTIBERRI.

30 viviendas libres.

YZAR

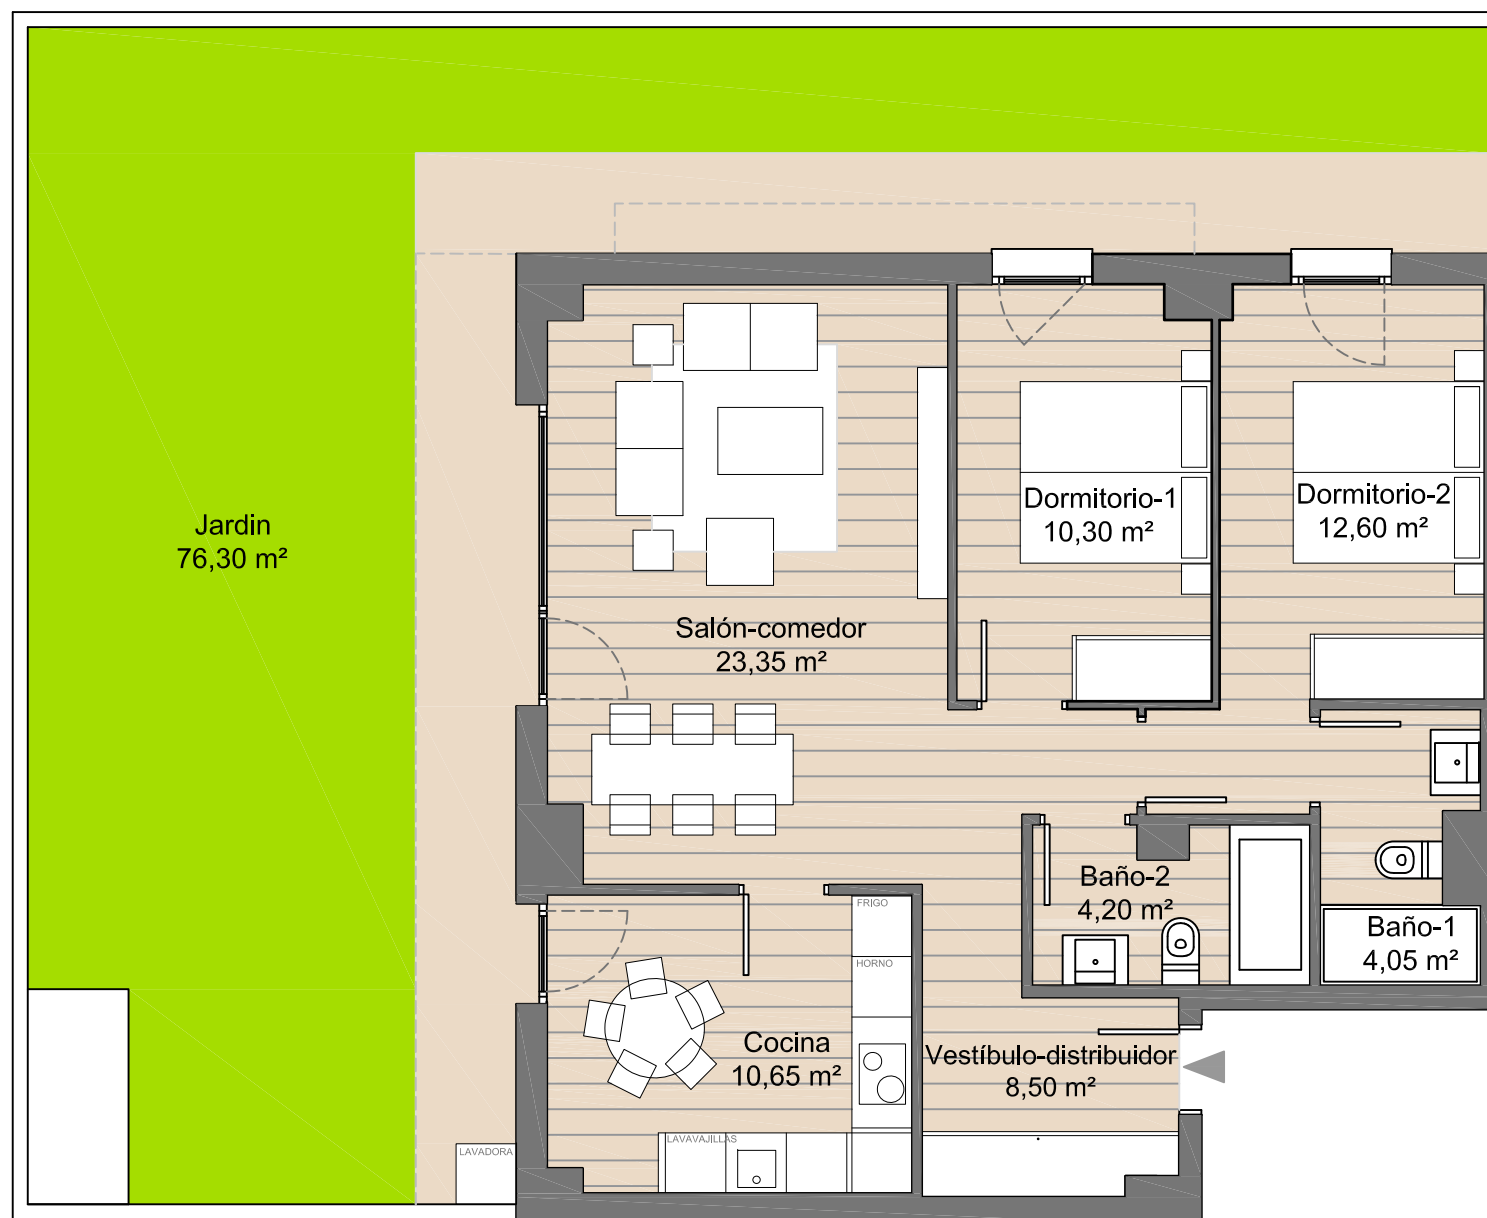

C/ Monasterio Velate 3, Bajo 31011 Pamplona (Navarra)



escala 1:75

NOTA : La presente información dispone de la precisión de un documento de venta y podrá ser modificada en el desarrollo del proyecto de arquitectura, sin afectar a las calidades del edificio.

VIVIENDA TIPO

PORTAL 1
Bajo A

SUPERFICIE ÚTIL INTERIOR

73,65 m²

SUPERFICIE ÚTIL JARDIN

76,30 m²

SUPERFICIE ÚTIL TOTAL

149,95 m²