
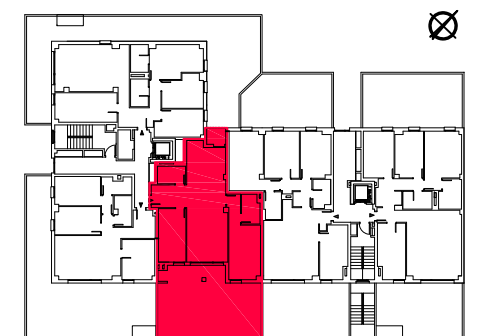


# EDIFICIO YZAR. ARTIBERRI.

30 viviendas libres.

# YZAR

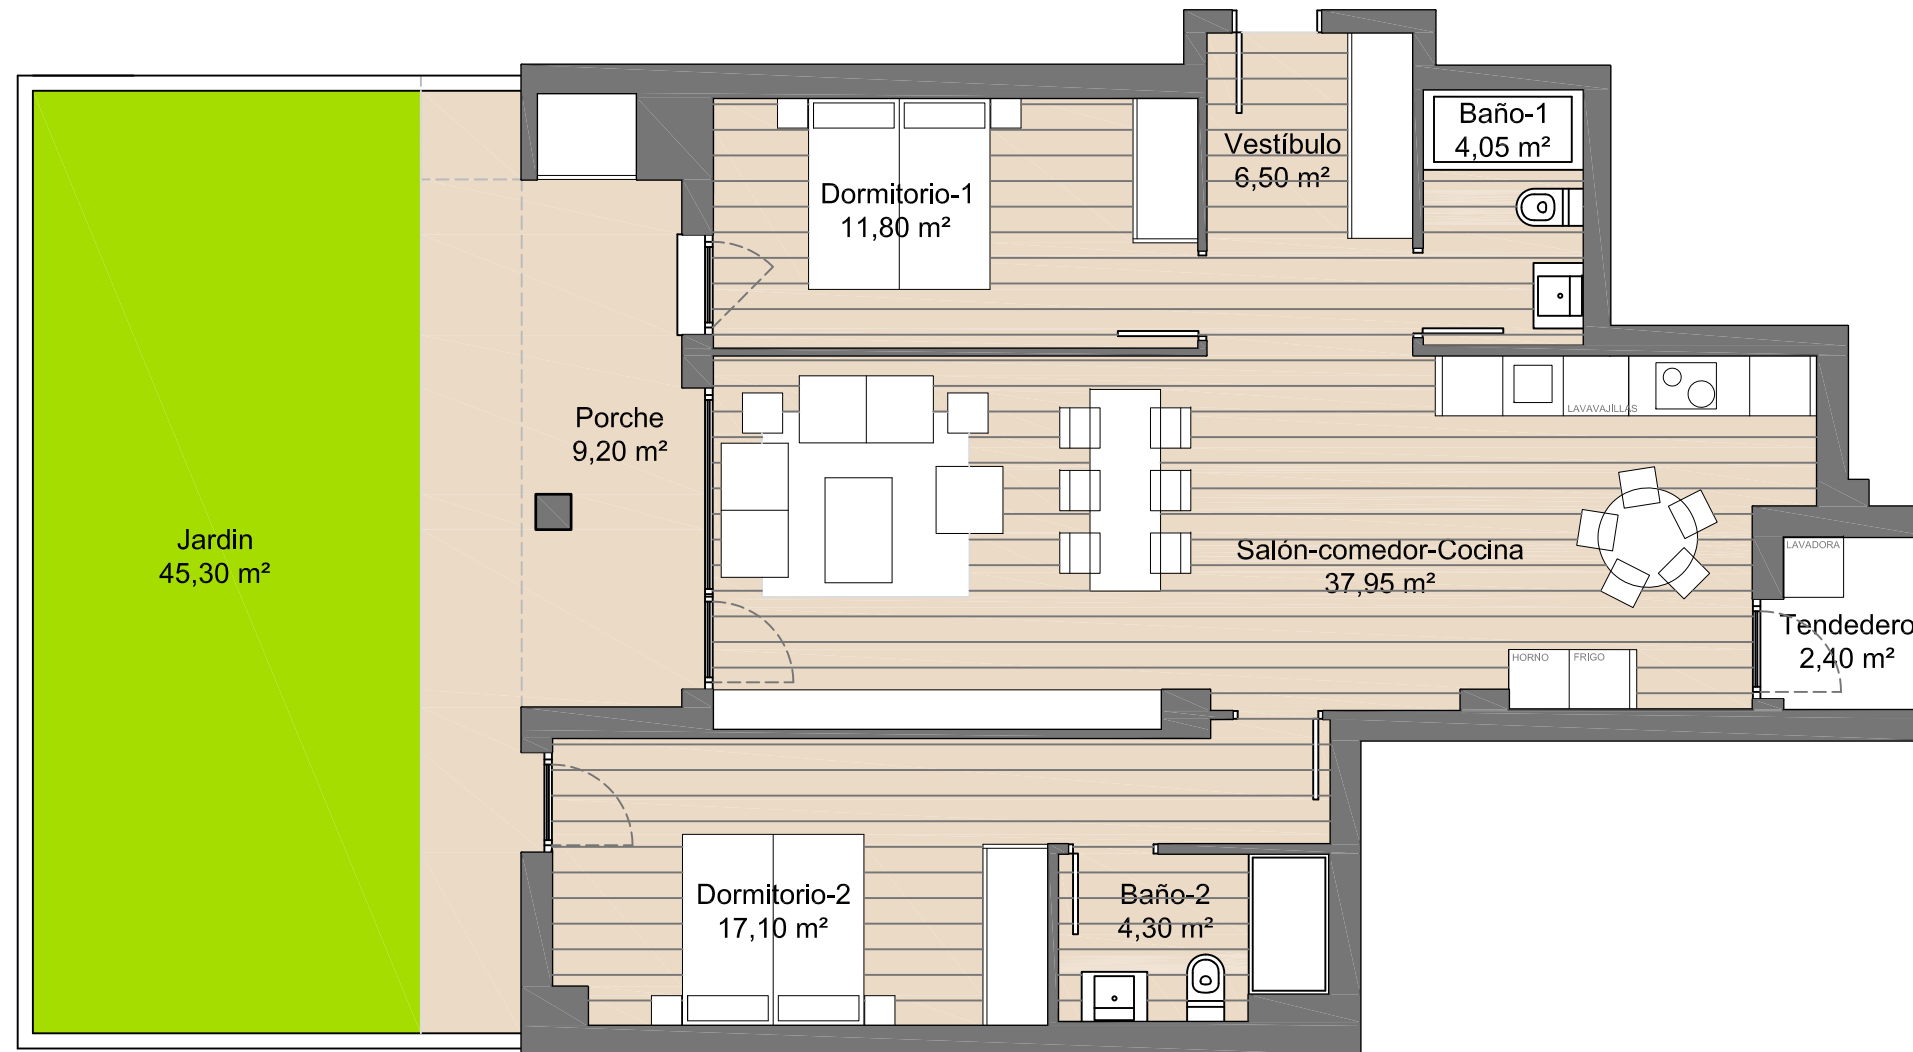

C/ Monasterio Velate 3, Bajo 31011 Pamplona ( Navarra)



escala 1:75

VIVIENDA TIPO

PORTAL 1  
Bajo B

SUPERFICIE ÚTIL INTERIOR  
SUPERFICIE ÚTIL EXTERIOR

81,70 M<sup>2</sup>  
5,80 M<sup>2</sup>

SUPERFICIE ÚTIL VIVIENDA  
SUPERFICIE ÚTIL JARDIN.

87,50 M<sup>2</sup>  
45,30 M<sup>2</sup>

NOTA : La presente información dispone de la precisión de un documento de venta y podrá ser modificada en el desarrollo del proyecto de arquitectura, sin afectar a las calidades del edificio.