
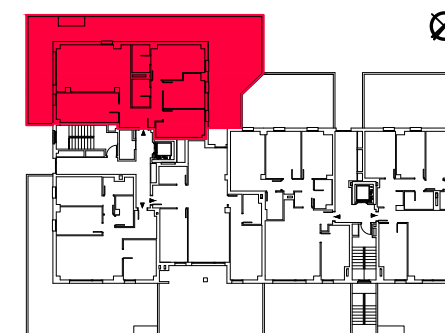


# EDIFICIO YZAR. ARTIBERRI.

30 viviendas libres.

# YZAR

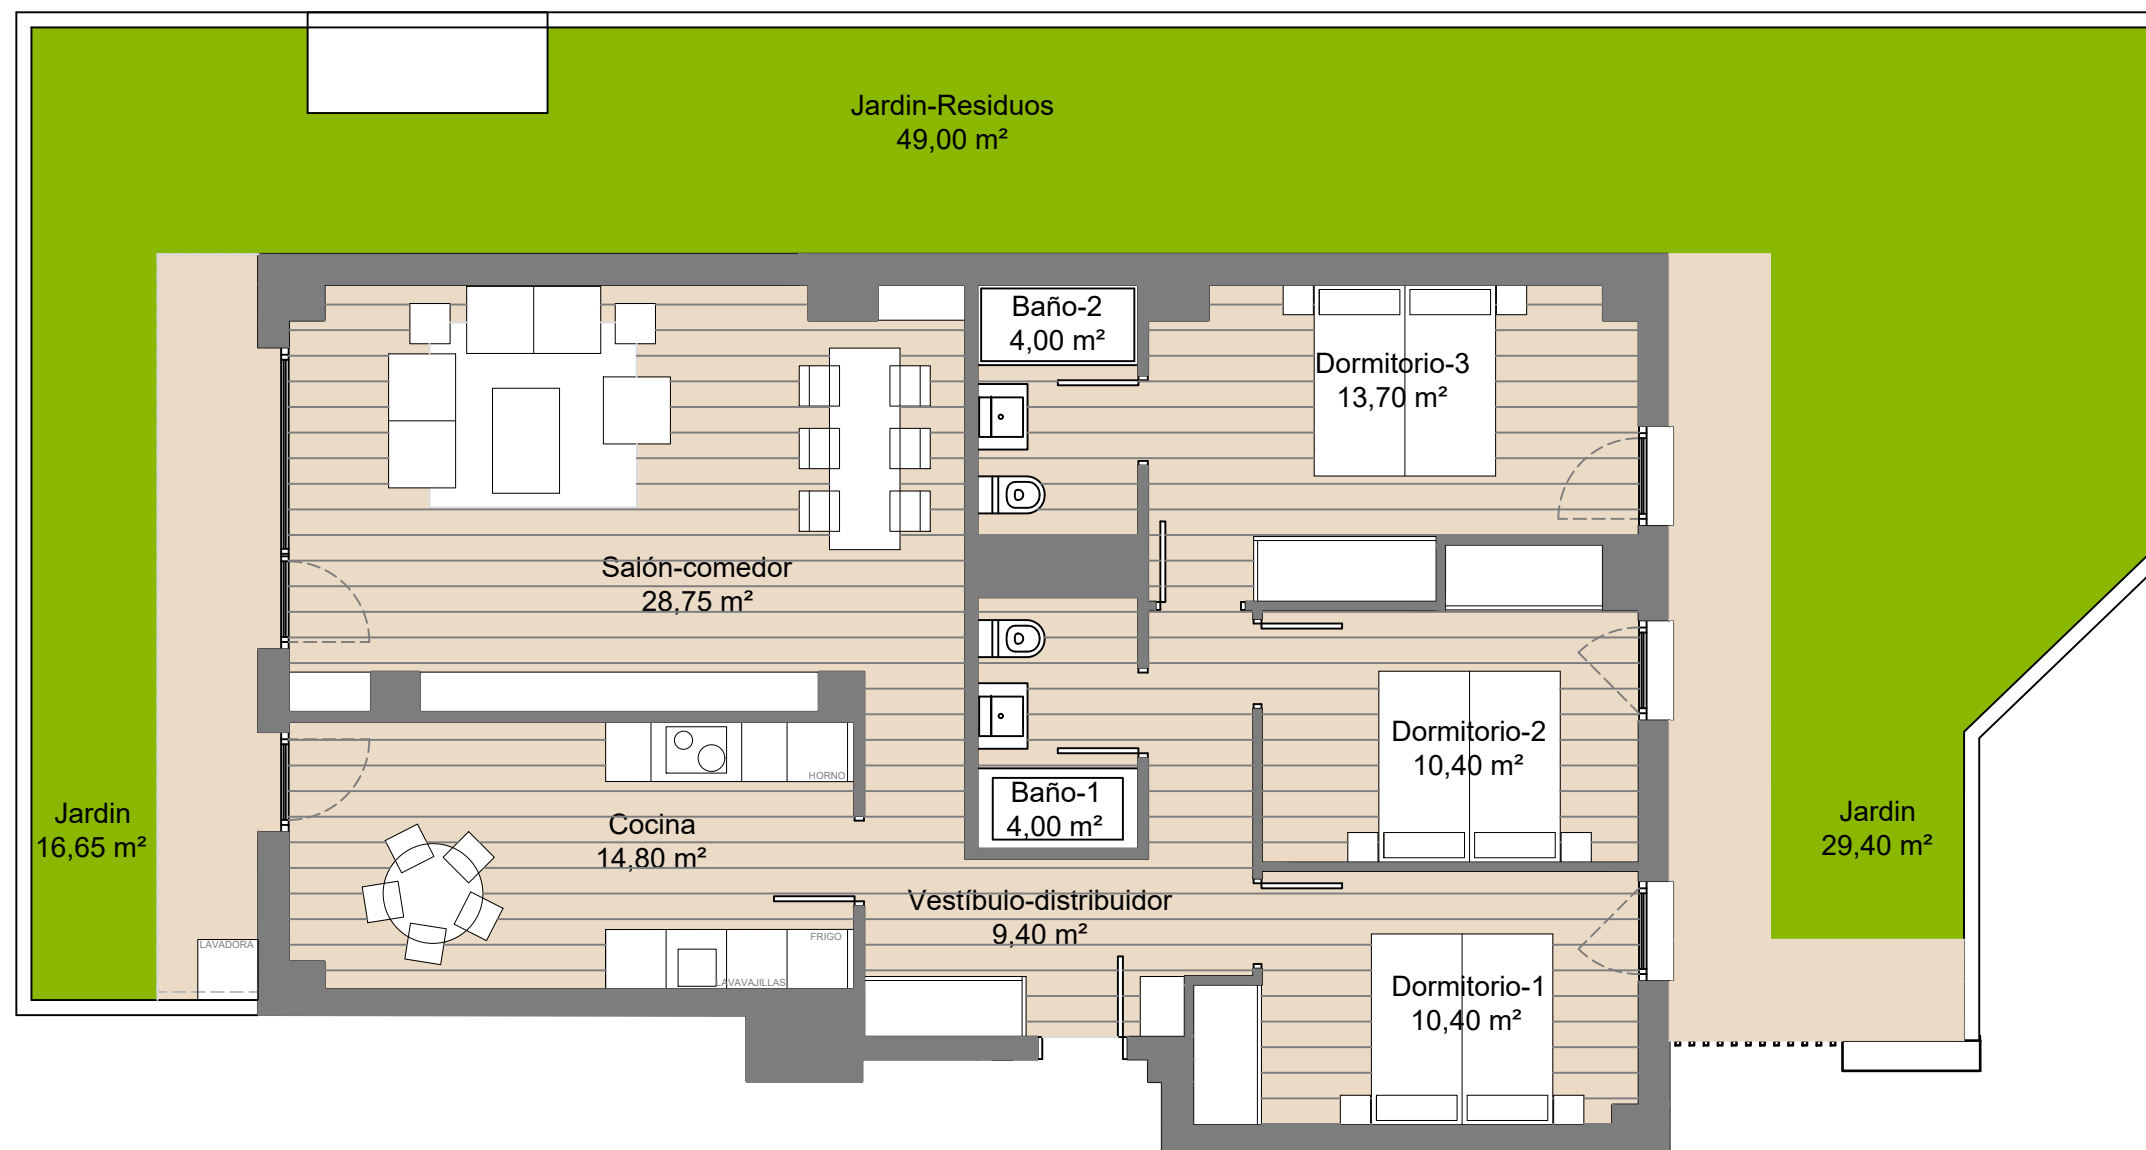

C/ Monasterio Velate 3, Bajo 31011 Pamplona ( Navarra)

NOTA : La presente información dispone de la precisión de un documento de venta y podrá ser modificada en el desarrollo del proyecto de arquitectura, sin afectar a las calidades del edificio.



escala 1:75

VIVIENDA TIPO

PORTAL 1  
Bajo C

SUPERFICIE ÚTIL INTERIOR

95,45 M<sup>2</sup>

SUPERFICIE ÚTIL JARDIN

46,05 M<sup>2</sup>

SUPERFICIE ÚTIL TOTAL  
USO Y DISF. JARDIN R.

141,50 M<sup>2</sup>  
49,00 M<sup>2</sup>