

EDIFICIO EDERTXEA. BERMEO.

37 viviendas libres.




EDERTXEA
BERMEO



escala 1:50



C/ Monasterio Belate 3, Bajo
31011 Iruña/Pamplona (Navarra)

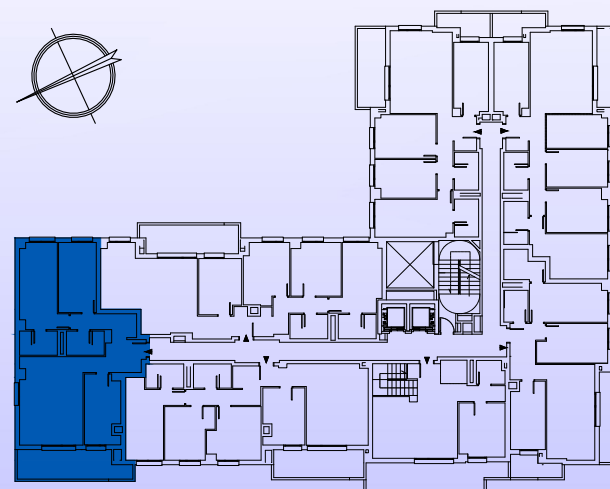

VIVIENDA TIPO B (2 DORM.)

SUPERFICIE ÚTIL INTERIOR **81,80 M²**
SUPERFICIE ÚTIL EXTERIOR **13,35 M²**

SUPERFICIE ÚTIL TOTAL **95,15 M²**

NOTA : La presente información dispone de la precisión de un documento de venta y podrá ser modificada en el desarrollo del proyecto de arquitectura, sin afectar a las calidades del edificio.