

EDIFICIO EDERTXEA. BERMEO.


37 viviendas libres.



EDERTXEA
BERMEO



escala 1:50

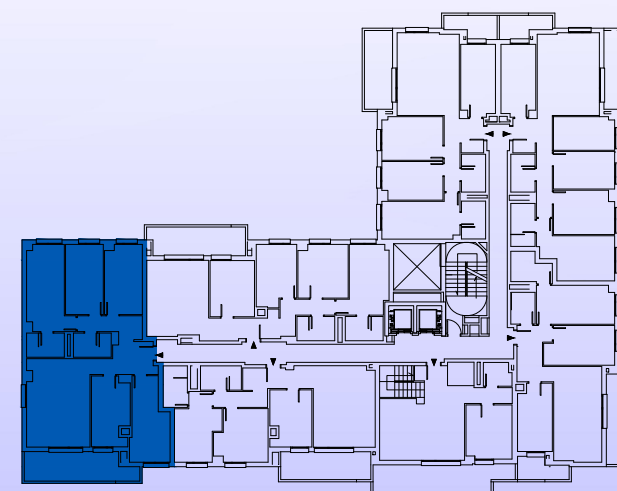

VIVIENDA TIPO B (4 DORM.)

SUPERFICIE ÚTIL INTERIOR **106,75 m²**

SUPERFICIE ÚTIL EXTERIOR **13,35 m²**

SUPERFICIE ÚTIL TOTAL **120,10 m²**



C/ Monasterio Belate 3, Bajo
31011 Iruña/Pamplona (Navarra)

NOTA : La presente información dispone de la precisión de un documento de venta y podrá ser modificada en el desarrollo del proyecto de arquitectura, sin afectar a las calidades del edificio.

