



# EDIFICIO EDERTXEA. BERMEO.


37 viviendas libres.

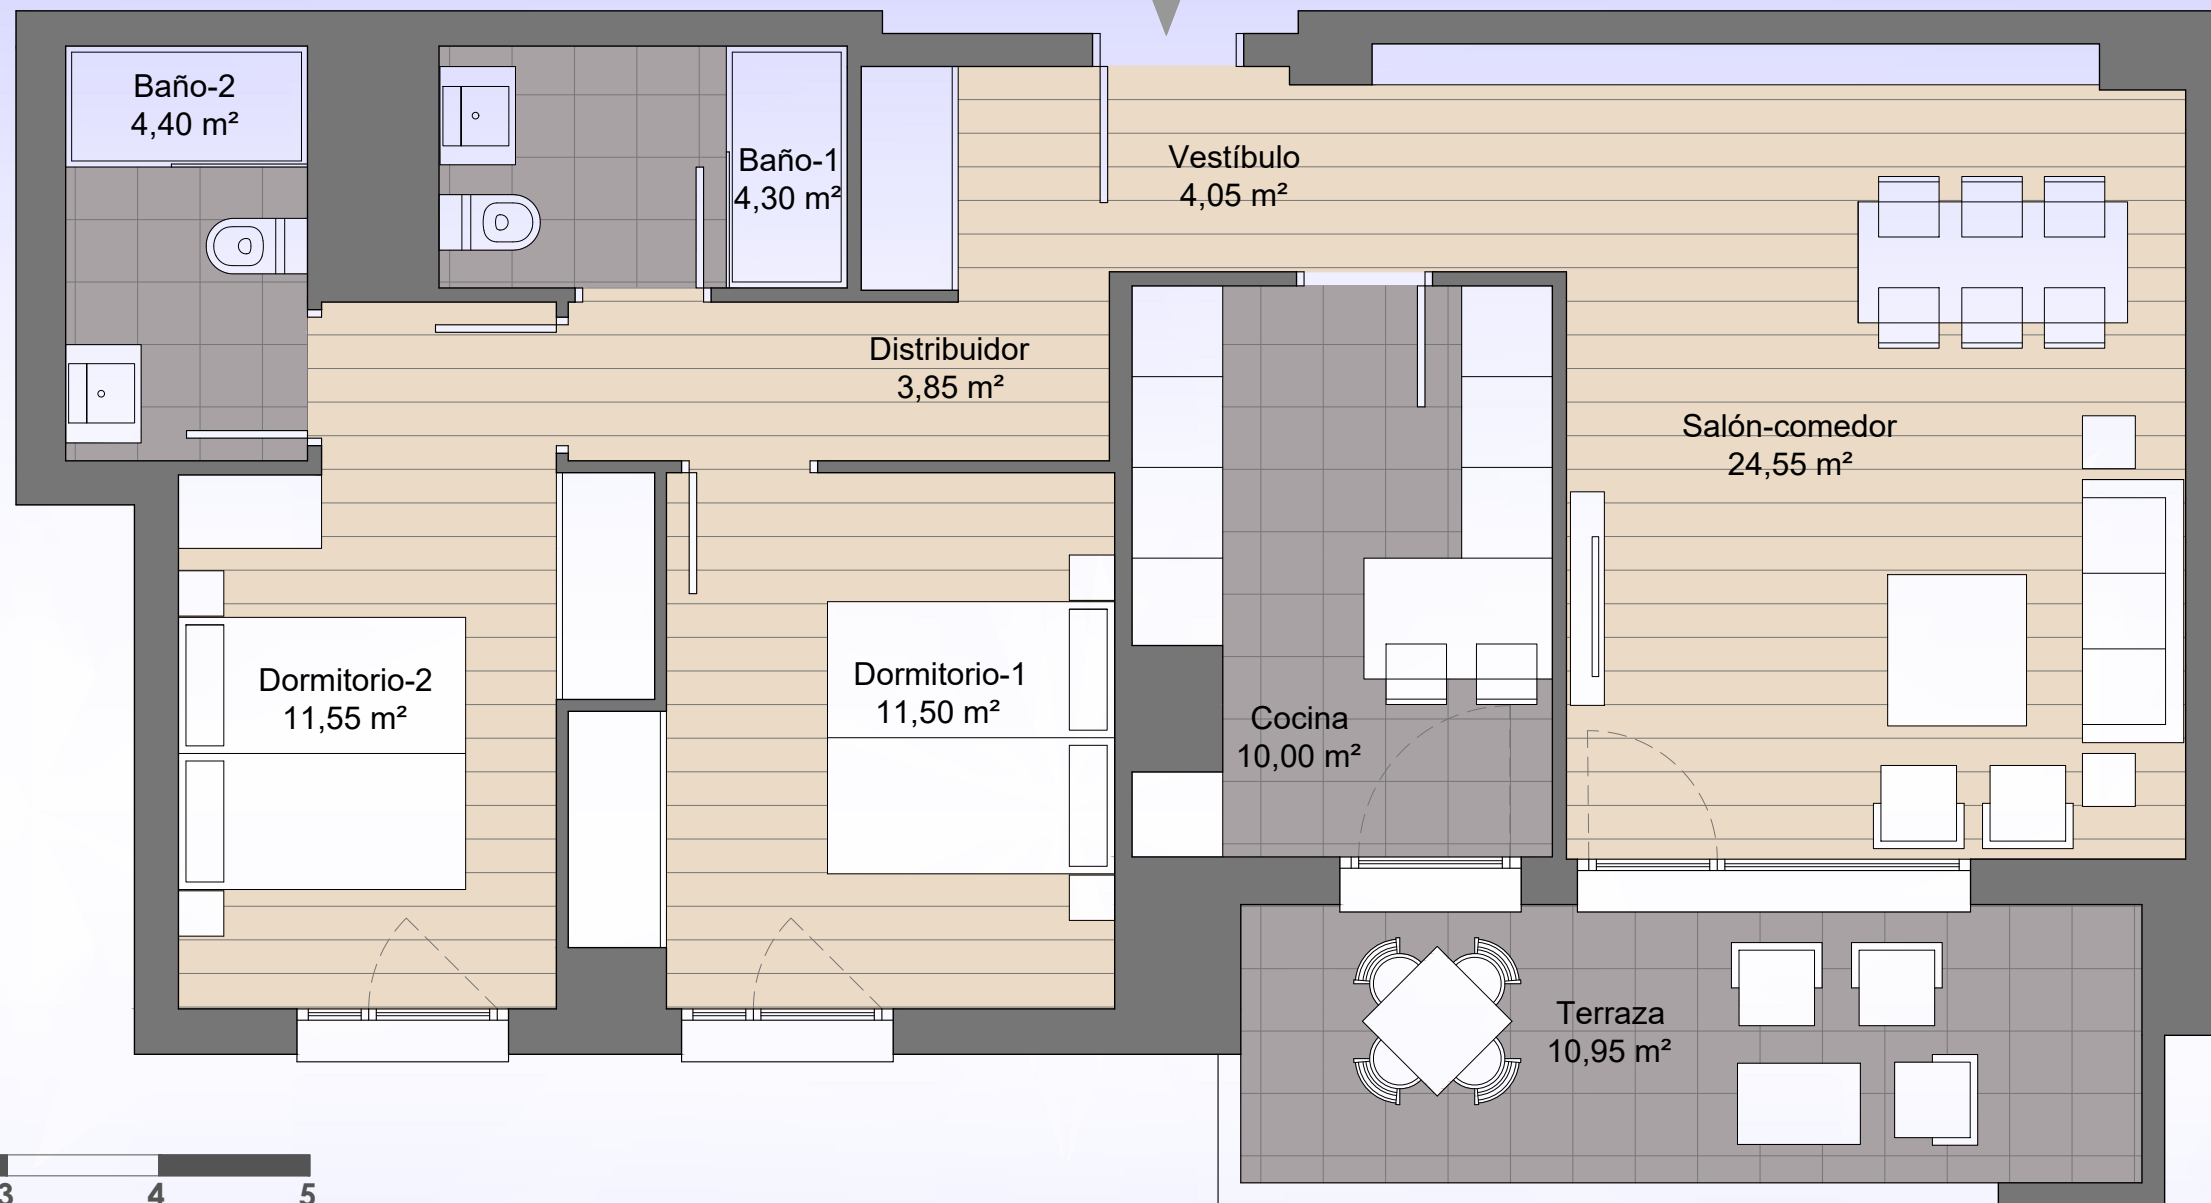

escala 1:50

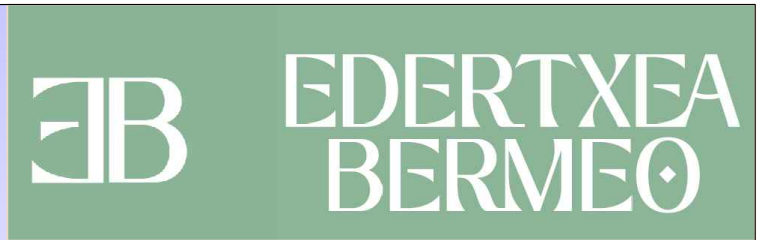

C/ Monasterio Belate 3, Bajo  
31011 Iruña/Pamplona ( Navarra)

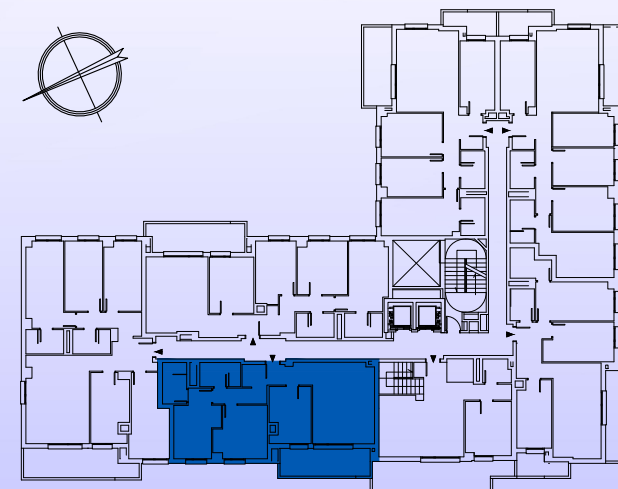

### VIVIENDA TIPO C (2 DORM.)

SUPERFICIE ÚTIL INTERIOR	<b>74,20 M<sup>2</sup></b>
SUPERFICIE ÚTIL EXTERIOR	<b>10,95 M<sup>2</sup></b>
<hr/>	
SUPERFICIE ÚTIL TOTAL	<b>85,15 M<sup>2</sup></b>

NOTA : La presente información dispone de la precisión de un documento de venta y podrá ser modificada en el desarrollo del proyecto de arquitectura, sin afectar a las calidades del edificio.