


Edificio en Parcela D del AR-2 del PSIS ERRIPAGAÑA.

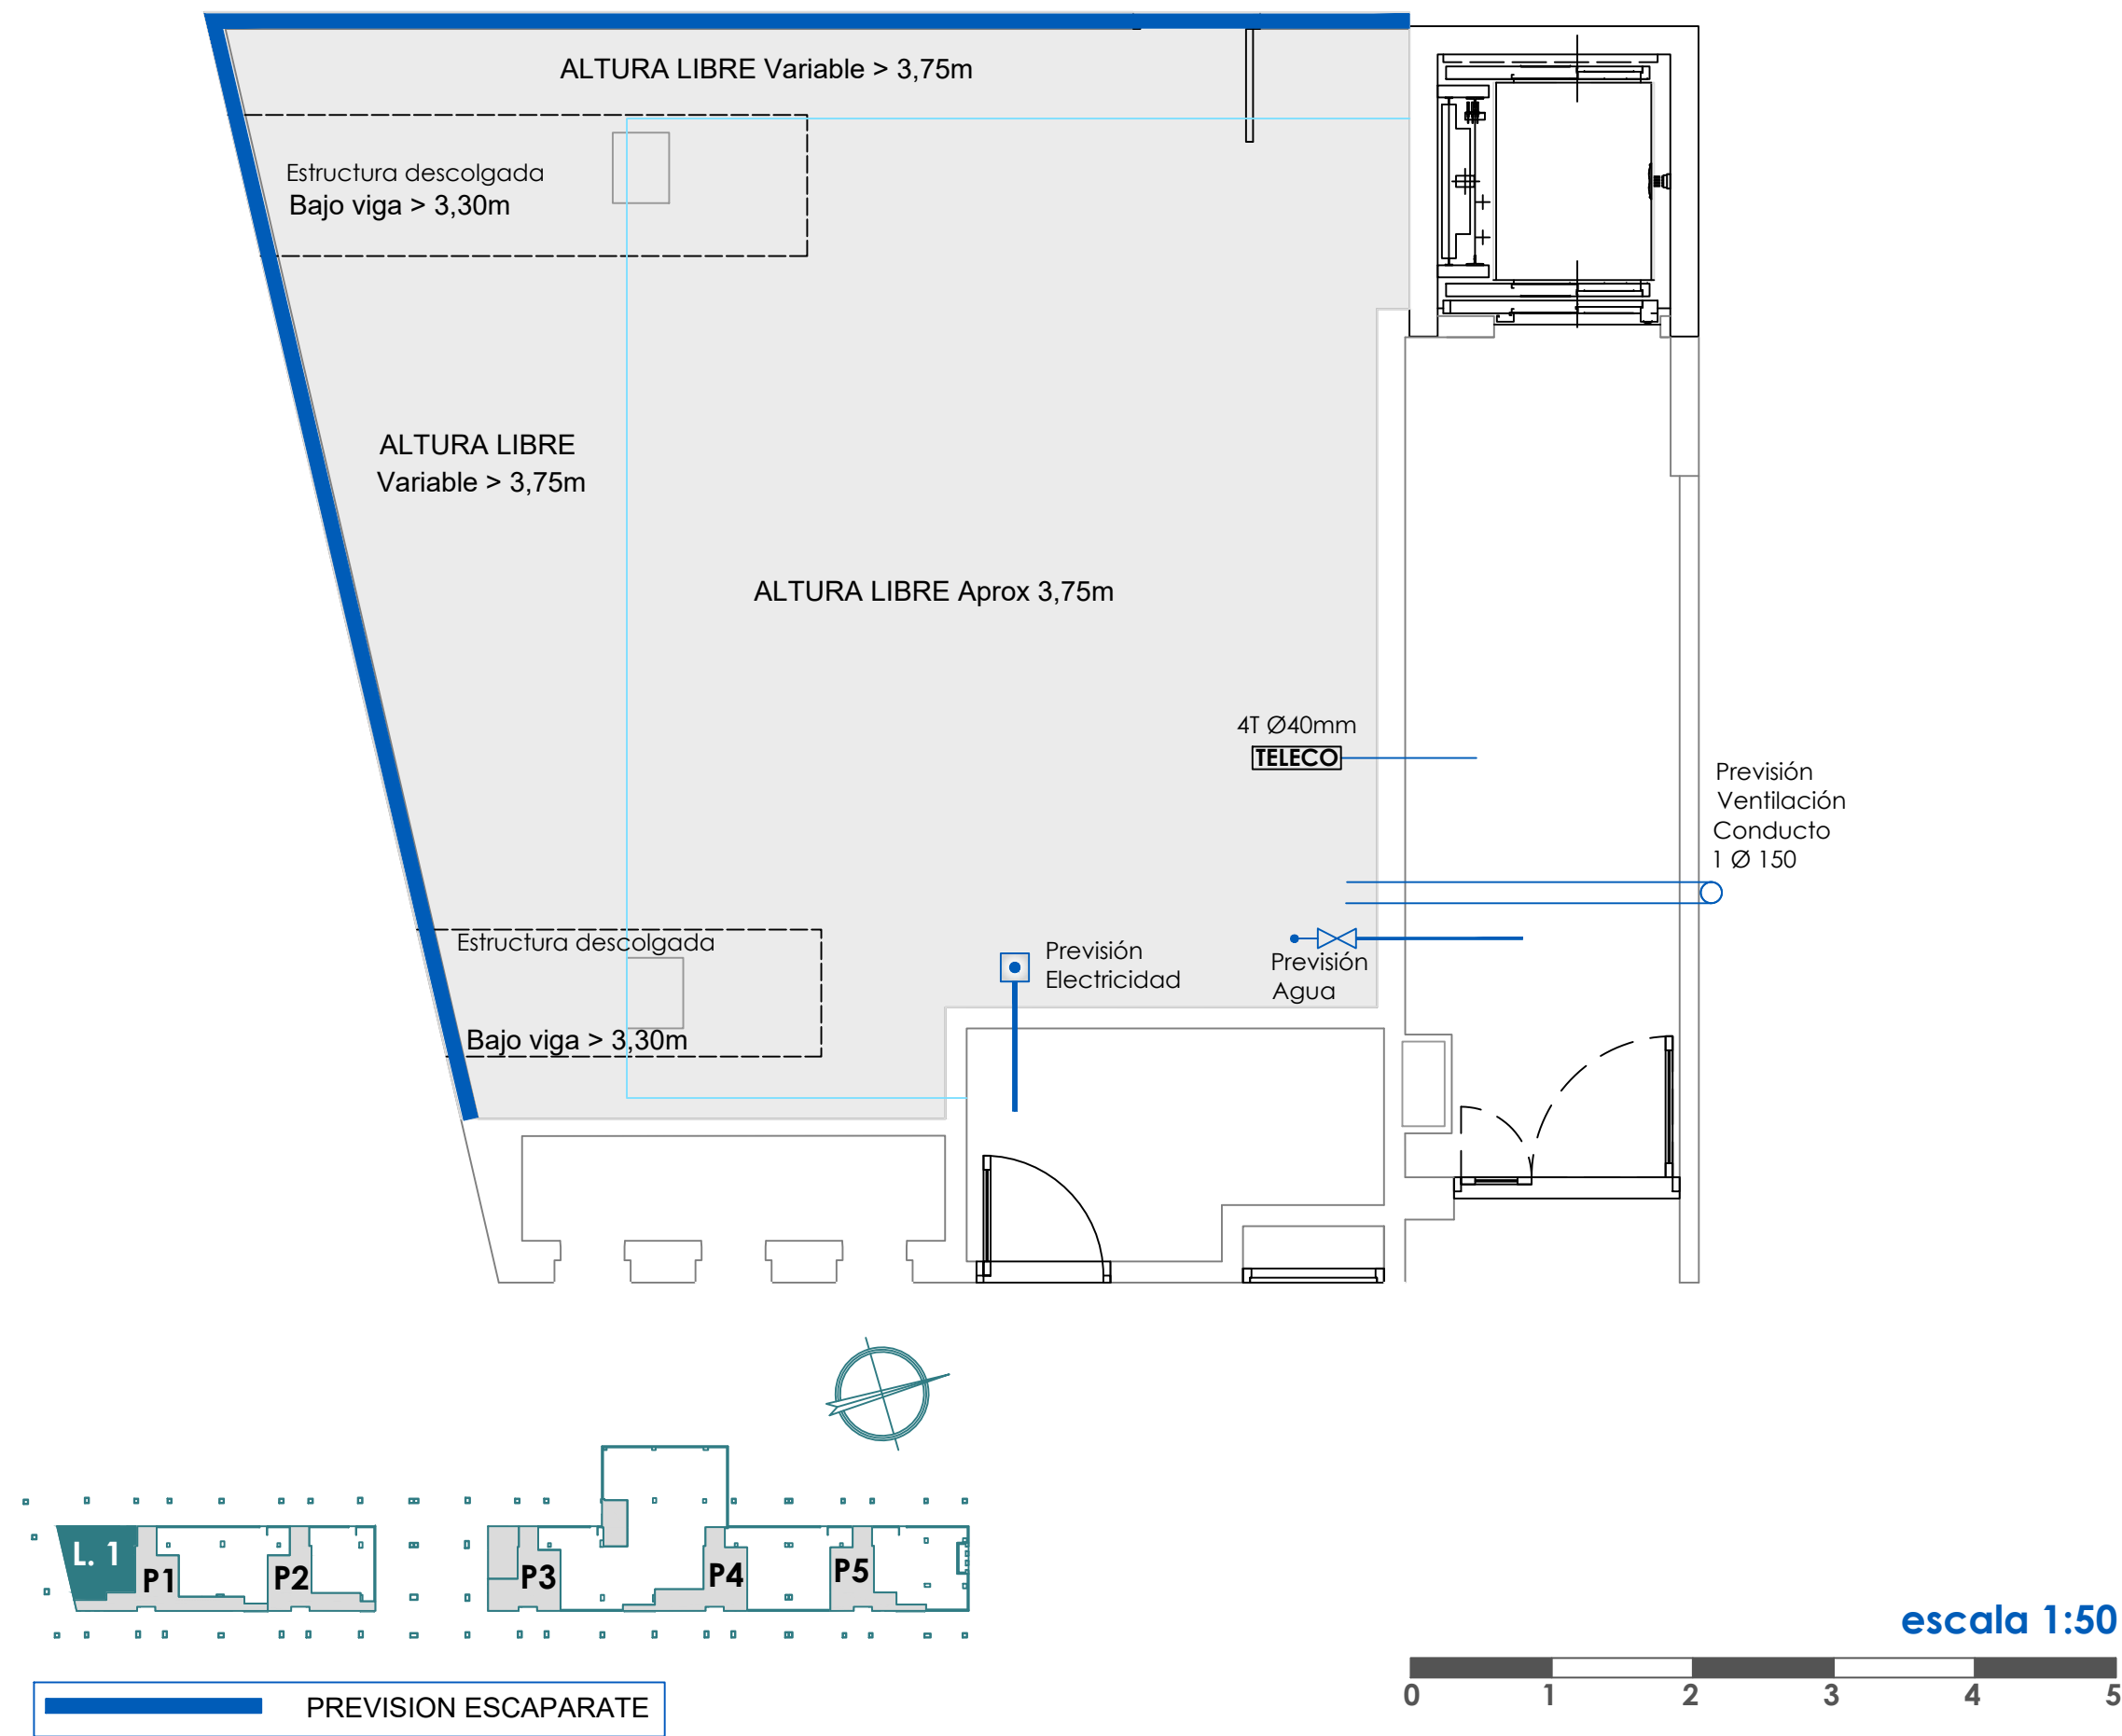



promueve

PLAZAETXEA
GESTIÓN INTEGRAL S.L.

gestiona


Yboma
GESTIÓN DE PROYECTOS S.L.

C/ Monasterio Belate 3, Bajo
31011 Iruña/Pamplona (Navarra)

LOCAL COMERCIAL 1

SUPERFICIE CONSTRUIDA **56,15 m2**

NOTA : Los planos, medidas, diseños y especificaciones mostrados son de carácter ilustrativo y podrán sufrir modificaciones durante el desarrollo del proyecto, sin que ello implique responsabilidad alguna para el promotor o constructor. Los acabados, mobiliario y equipamiento son de carácter referencia y no forman parte de la oferta final salvo que se indique expresamente en la memoria de calidades. La información aquí contenida no constituye compromiso contractual.