


Edificio en Parcela D del AR-2 del PSIS ERRIPAGAÑA.

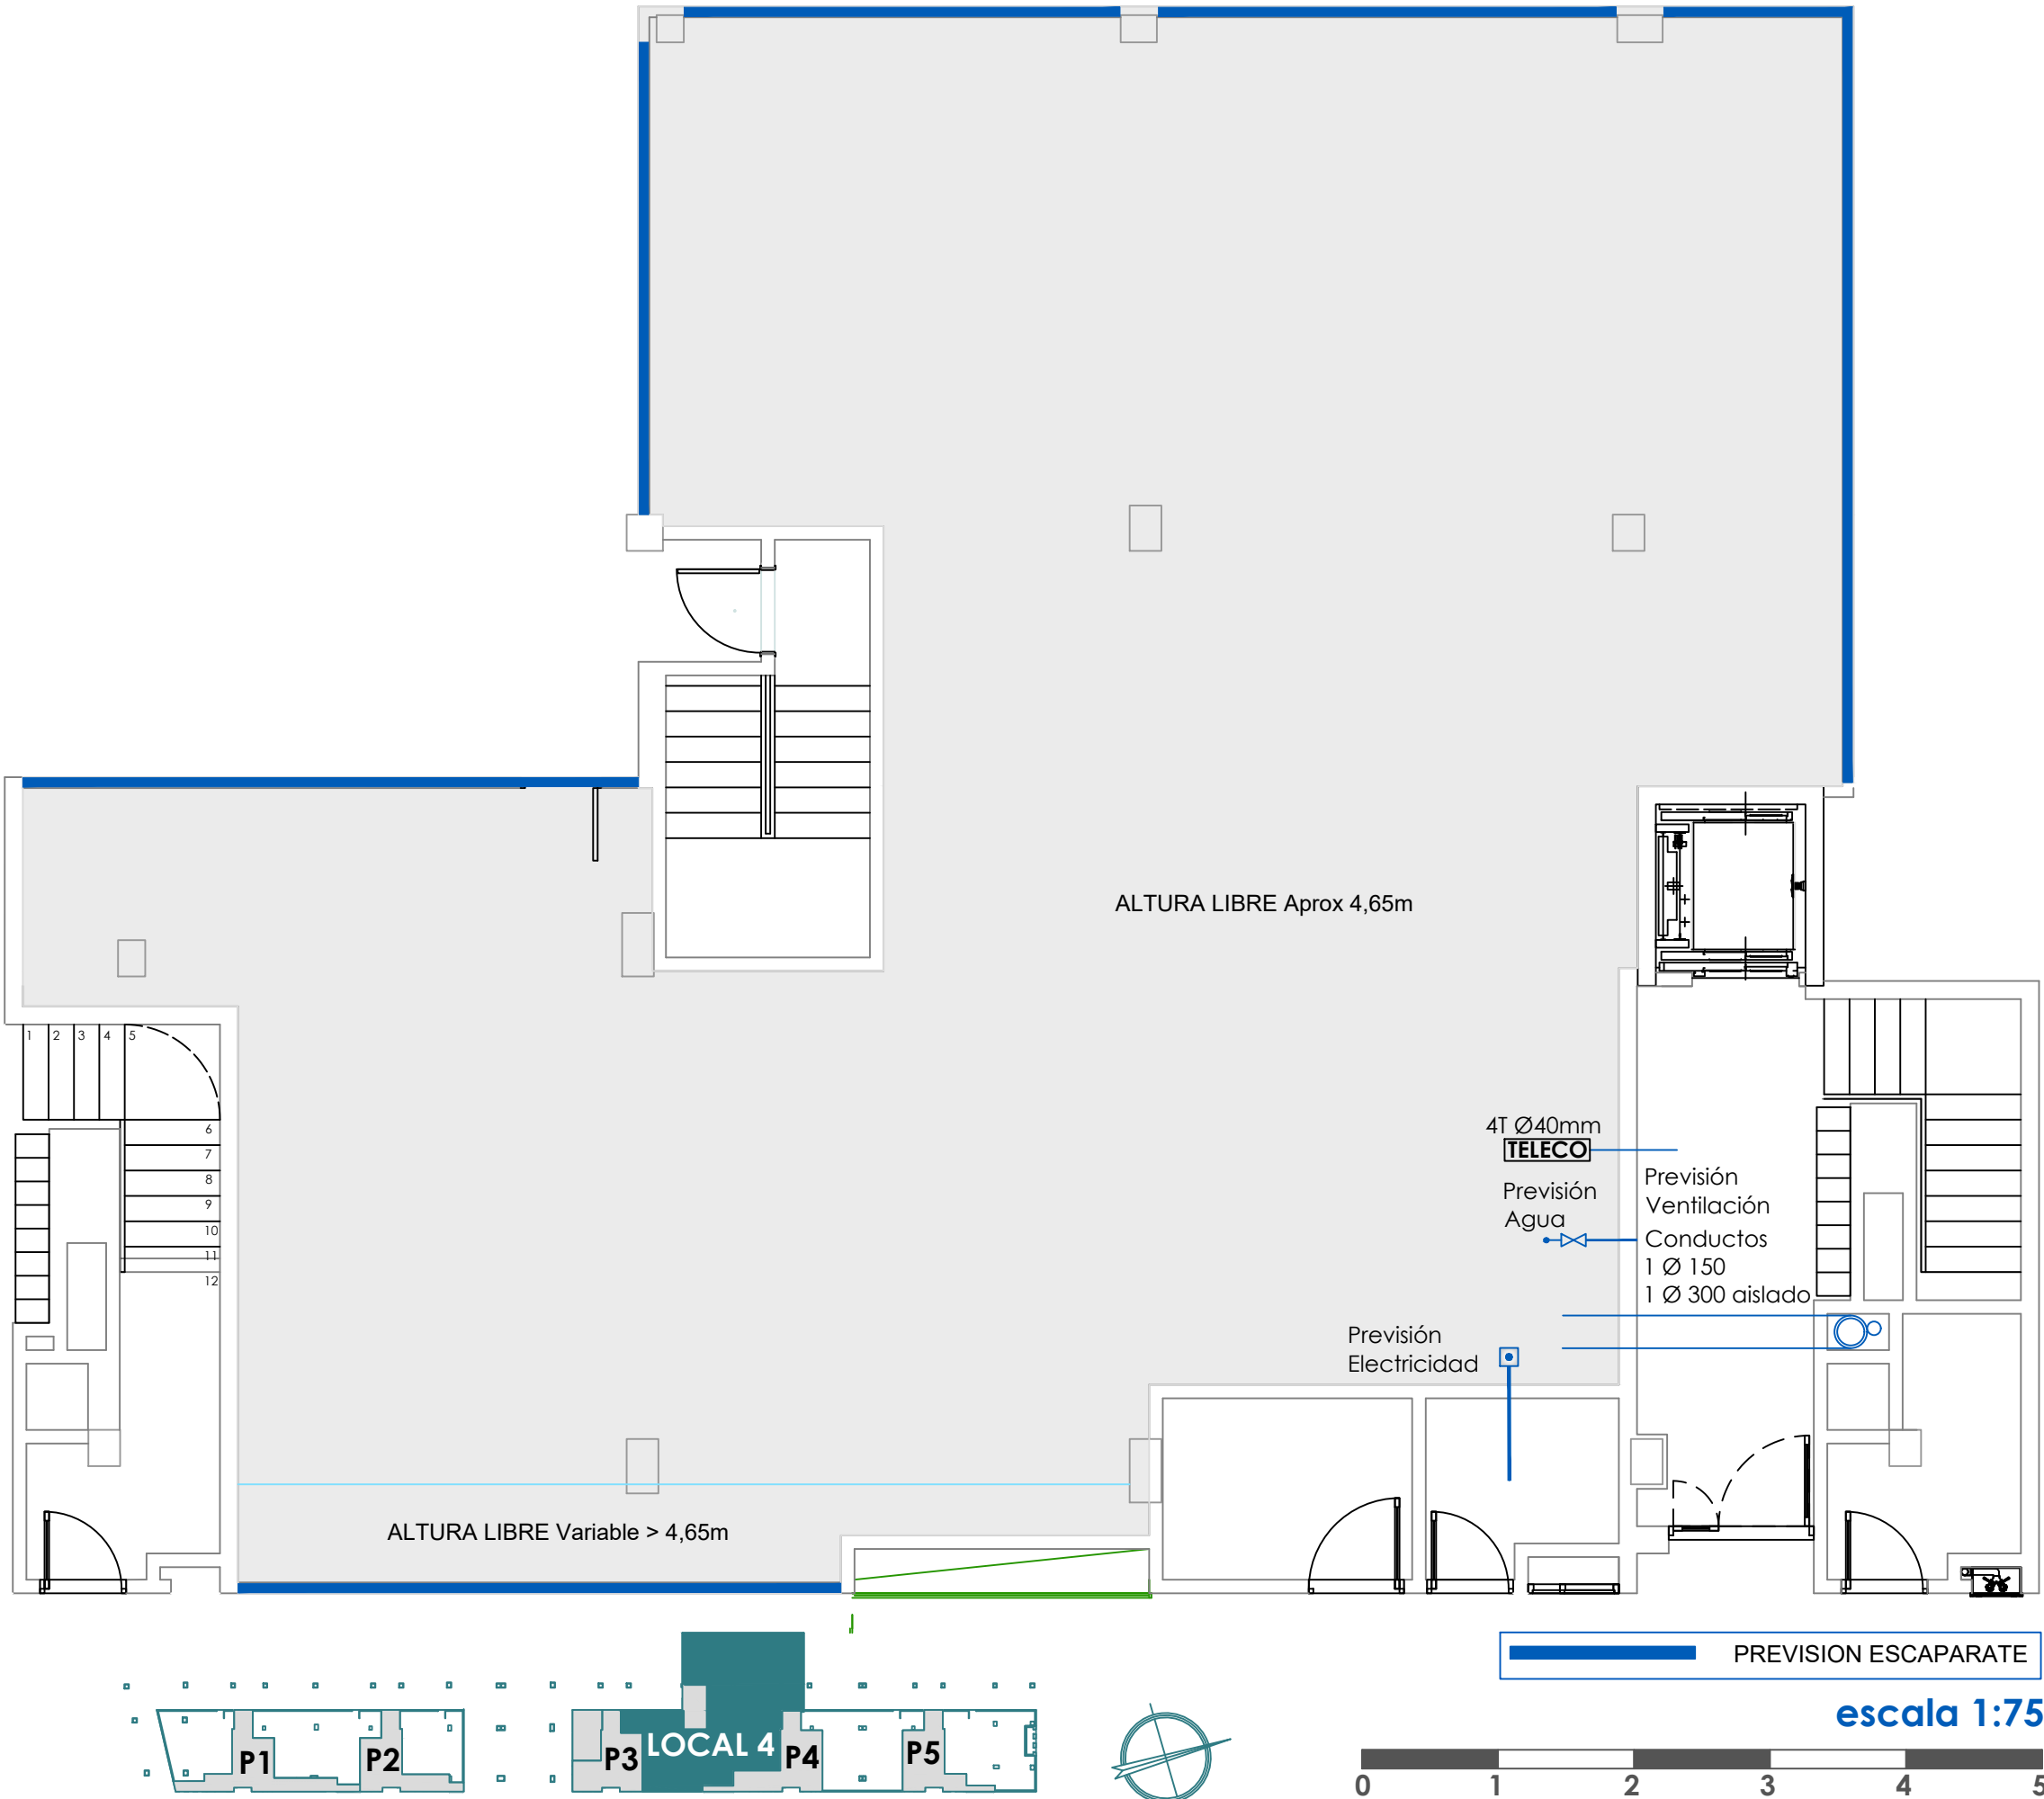

NOTA : Los planos, medidas, diseños y especificaciones mostrados son de carácter ilustrativo y podrán sufrir modificaciones durante el desarrollo del proyecto, sin que ello implique responsabilidad alguna para el promotor o constructor. Los acabados, mobiliario y equipamiento son de carácter referencia y no forman parte de la oferta final salvo que se indique expresamente en la memoria de calidades. La información aquí contenida no constituye compromiso contractual.



promueve

PLAZAETXEA
GESTIÓN INTEGRAL S.L.

gestiona


Yboma
GESTIÓN DE PROYECTOS S.L.

C/ Monasterio Belate 3, Bajo
31011 Iruña/Pamplona (Navarra)

LOCAL COMERCIAL 4

SUPERFICIE CONSTRUIDA 230,55 m2