



Edificio en Parcela D del AR-2 del PSIS ERRIPAGAÑA.

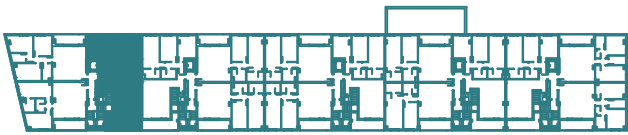

escala 1:50

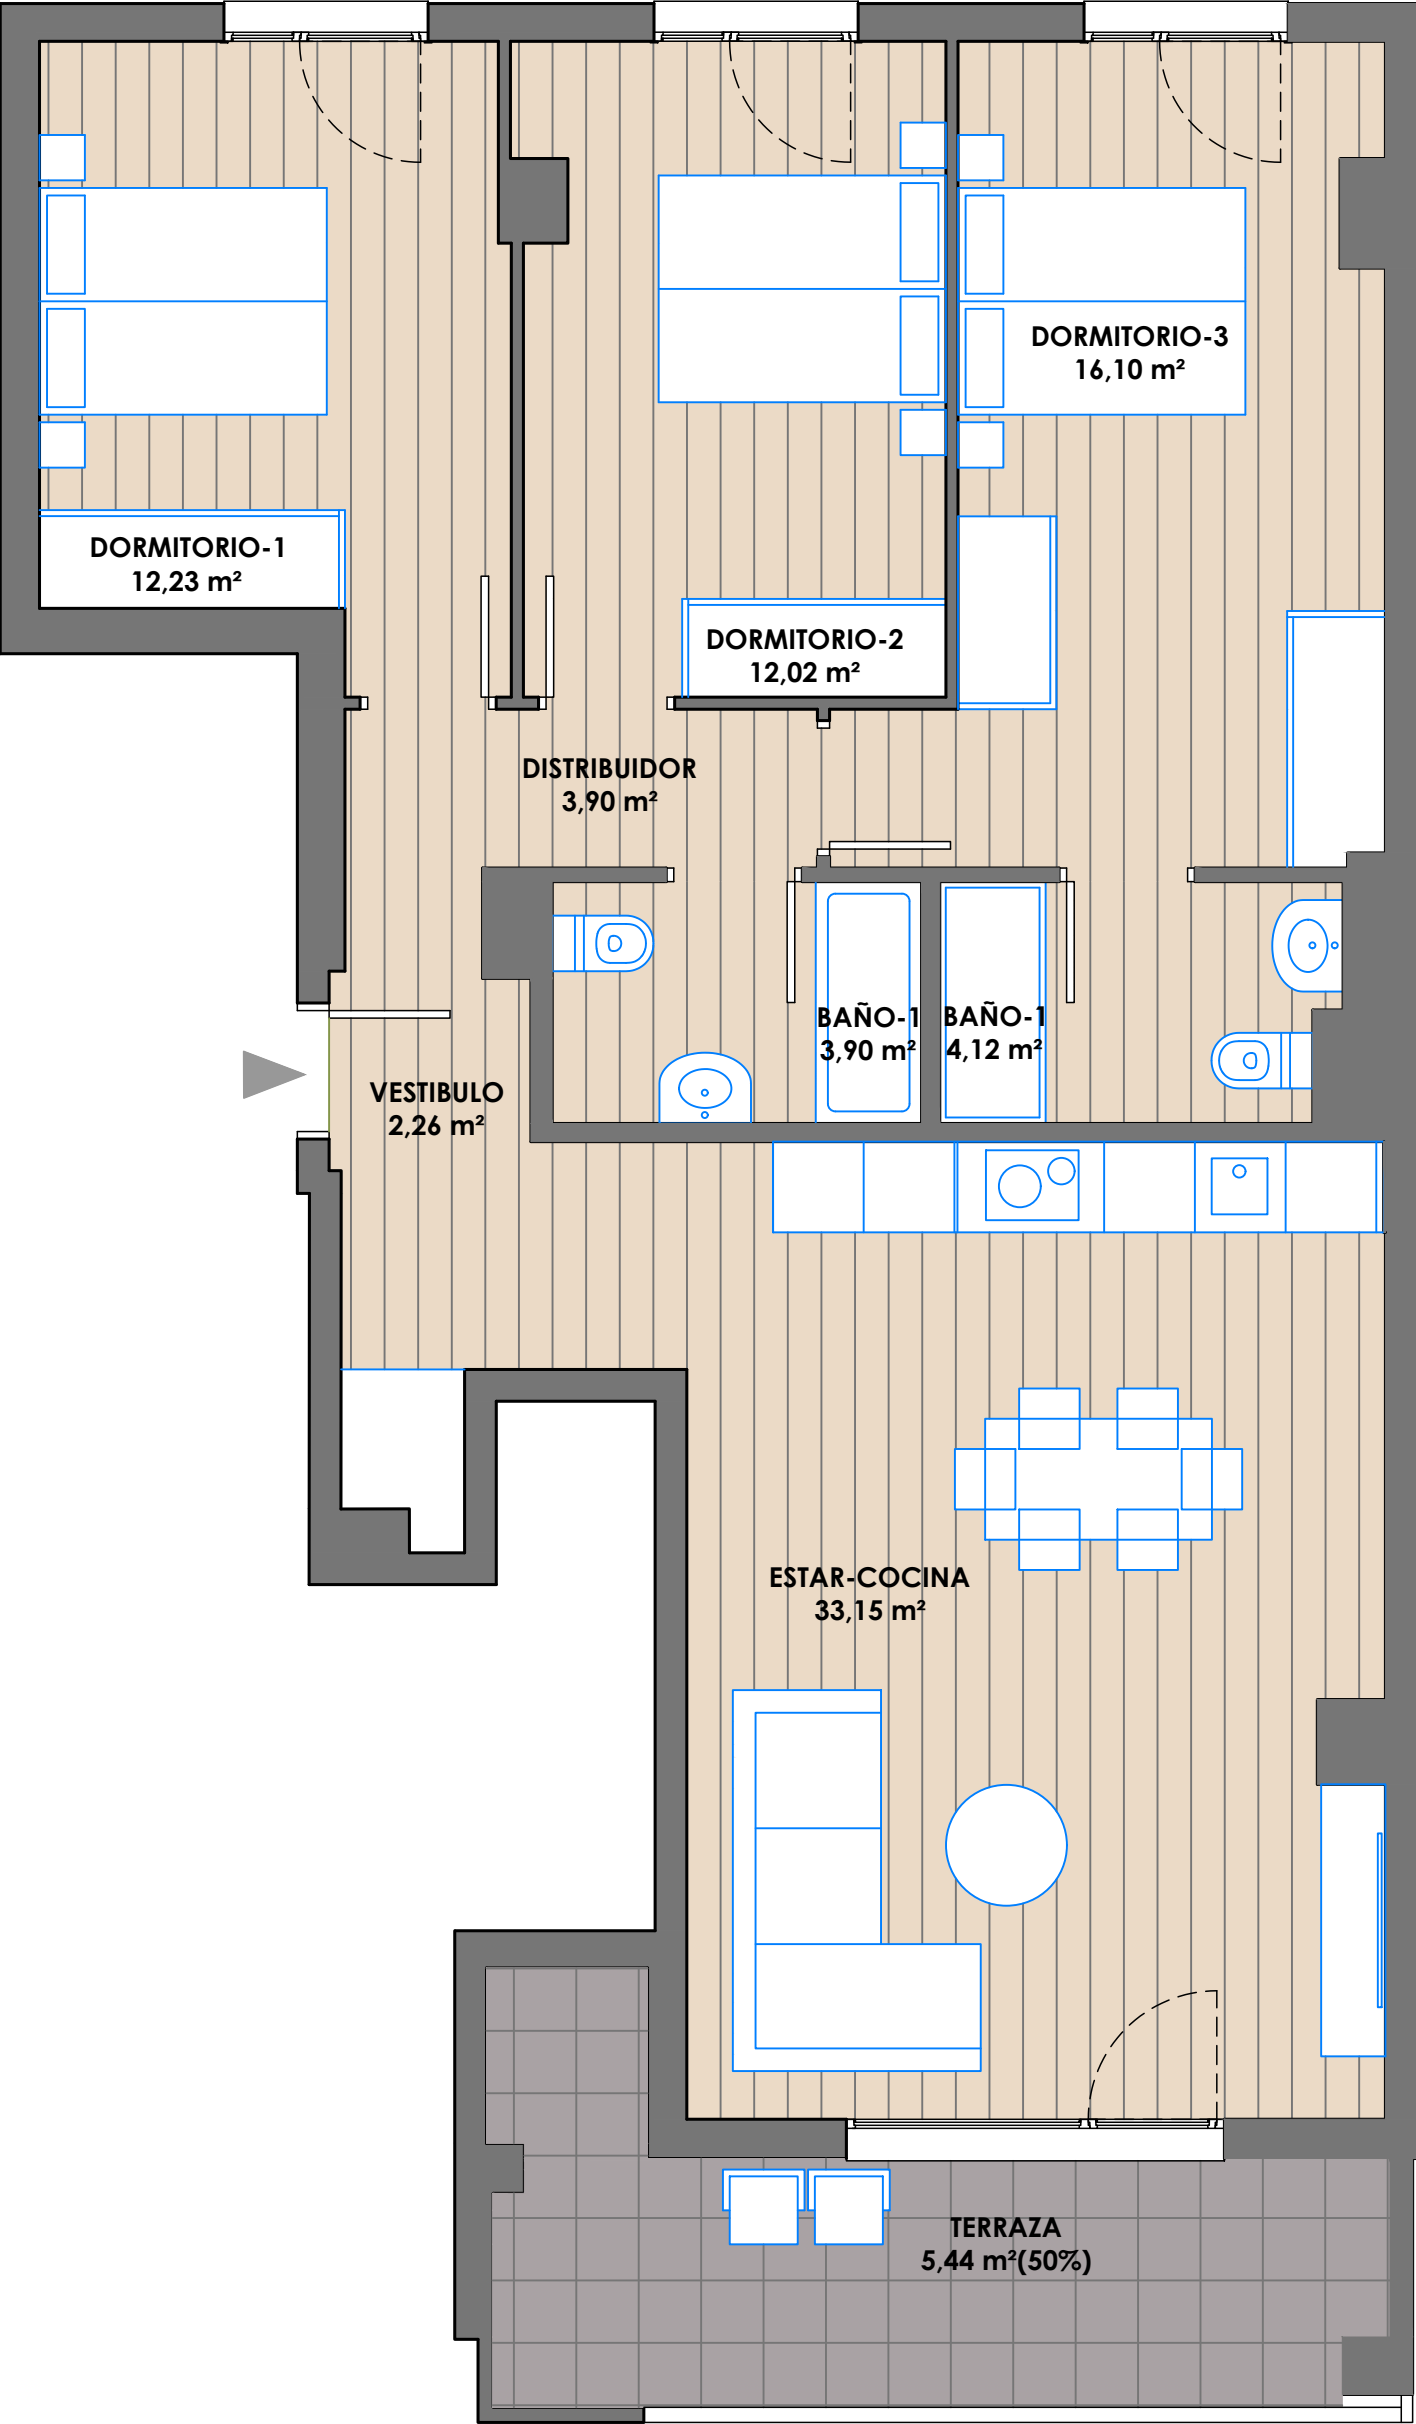

NOTA : Los planos, medidas, diseños y especificaciones mostrados son de carácter ilustrativo y podrán sufrir modificaciones durante el desarrollo del proyecto, sin que ello implique responsabilidad alguna para el promotor o constructor. Los acabados, mobiliario y equipamiento son de carácter referencia y no forman parte de la oferta final salvo que se indique expresamente en la memoria de calidades. La información aquí contenida no constituye compromiso contractual.



PLAZAERRIPA

1 0 5 V P T



promueve

PLAZAETXEA

GESTIÓN INTEGRAL S.L.

gestiona



Yboma

GESTIÓN DE PROYECTOS S.L.

C/ Monasterio Belate 3, Bajo
31011 Iruña/Pamplona (Navarra)

VIVIENDA TIPO 3

PORTAL 1
1º C

SUPERFICIE ÚTIL INTERIOR

87,68 M²


SUPERFICIE ÚTIL EXTERIOR (50%)

5,44 M²

SUPERFICIE ÚTIL TOTAL

93,12 M²

Edificio en Parcela D del AR-2 del PSIS ERRIPAGAÑA.

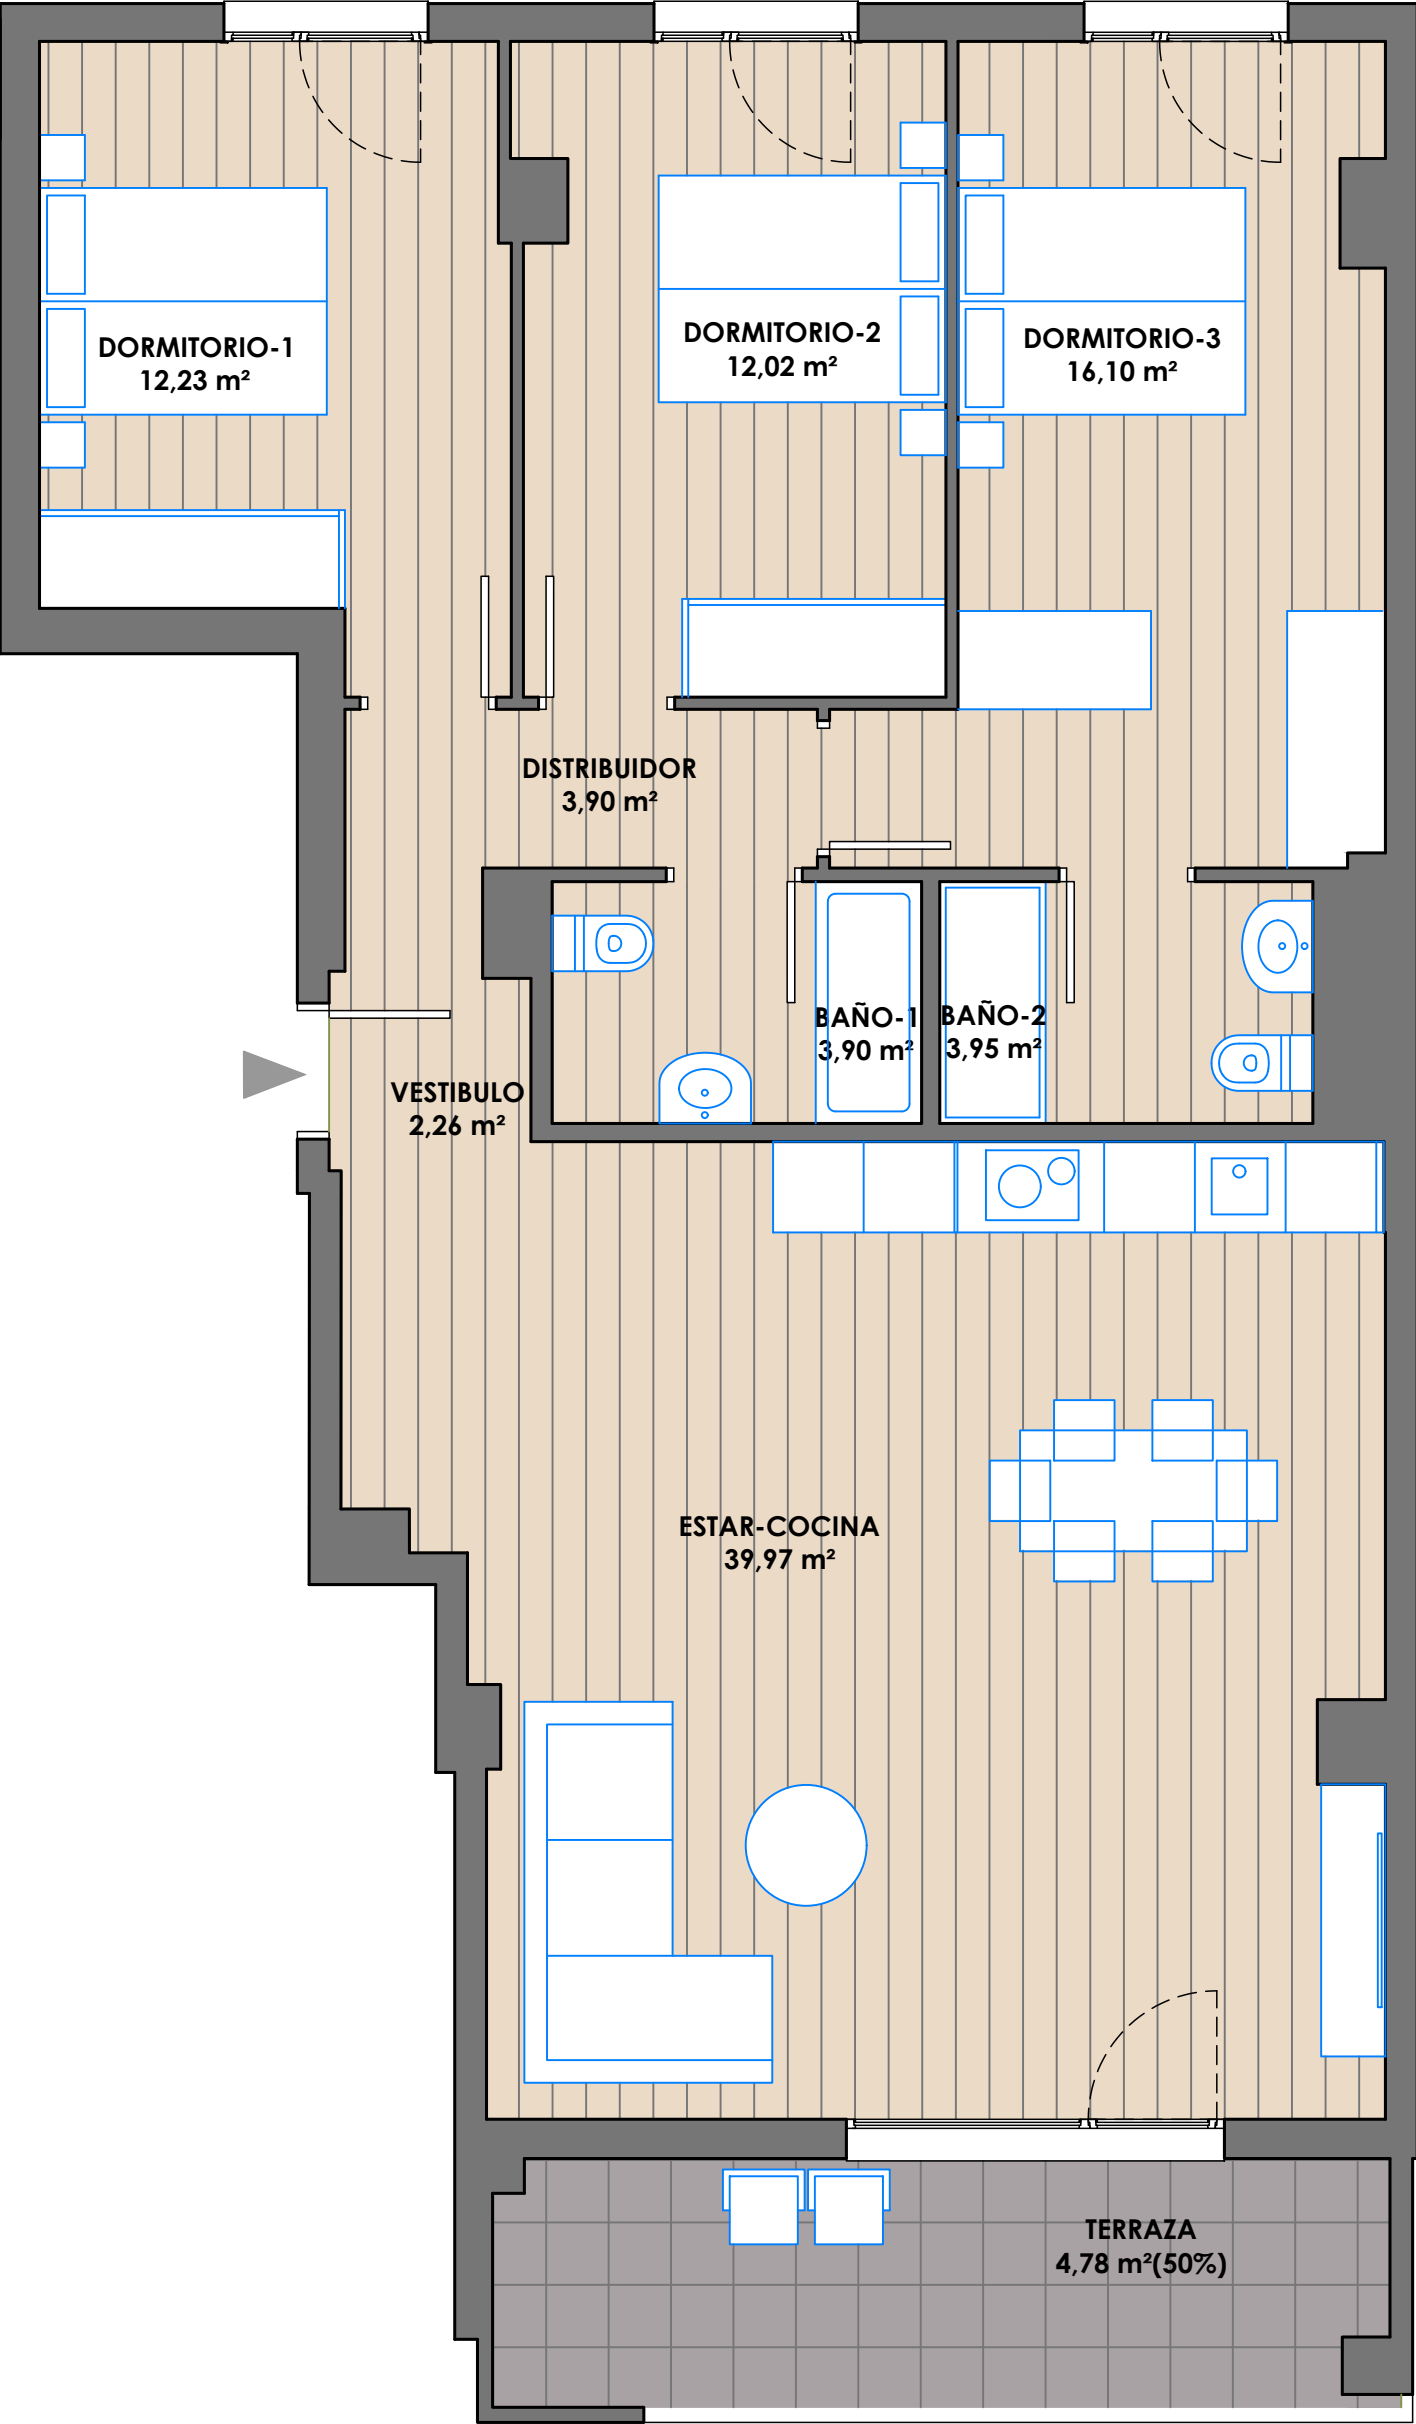

escala 1:50



NOTA : Los planos, medidas, diseños y especificaciones mostrados son de carácter ilustrativo y podrán sufrir modificaciones durante el desarrollo del proyecto, sin que ello implique responsabilidad alguna para el promotor o constructor. Los acabados, mobiliario y equipamiento son de carácter referencia y no forman parte de la oferta final salvo que se indique expresamente en la memoria de calidades. La información aquí contenida no constituye compromiso contractual.



PLAZAERRIPA

1 0 5 V P T



promueve

PLAZAETXEA

GESTIÓN INTEGRAL S.L.

gestiona



Yboma

GESTIÓN DE PROYECTOS S.L.

C/ Monasterio Belate 3, Bajo
31011 Iruña/Pamplona (Navarra)



VIVIENDA TIPO 5

PORTAL 1
2º,3ºy4º C

SUPERFICIE ÚTIL INTERIOR 94,33 M²
SUPERFICIE ÚTIL EXTERIOR (50%) 4,78 M²

SUPERFICIE ÚTIL TOTAL 99,11M²

Edificio en Parcela D del AR-2 del PSIS ERRIPAGAÑA.

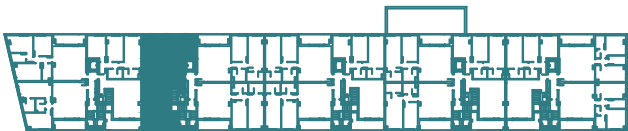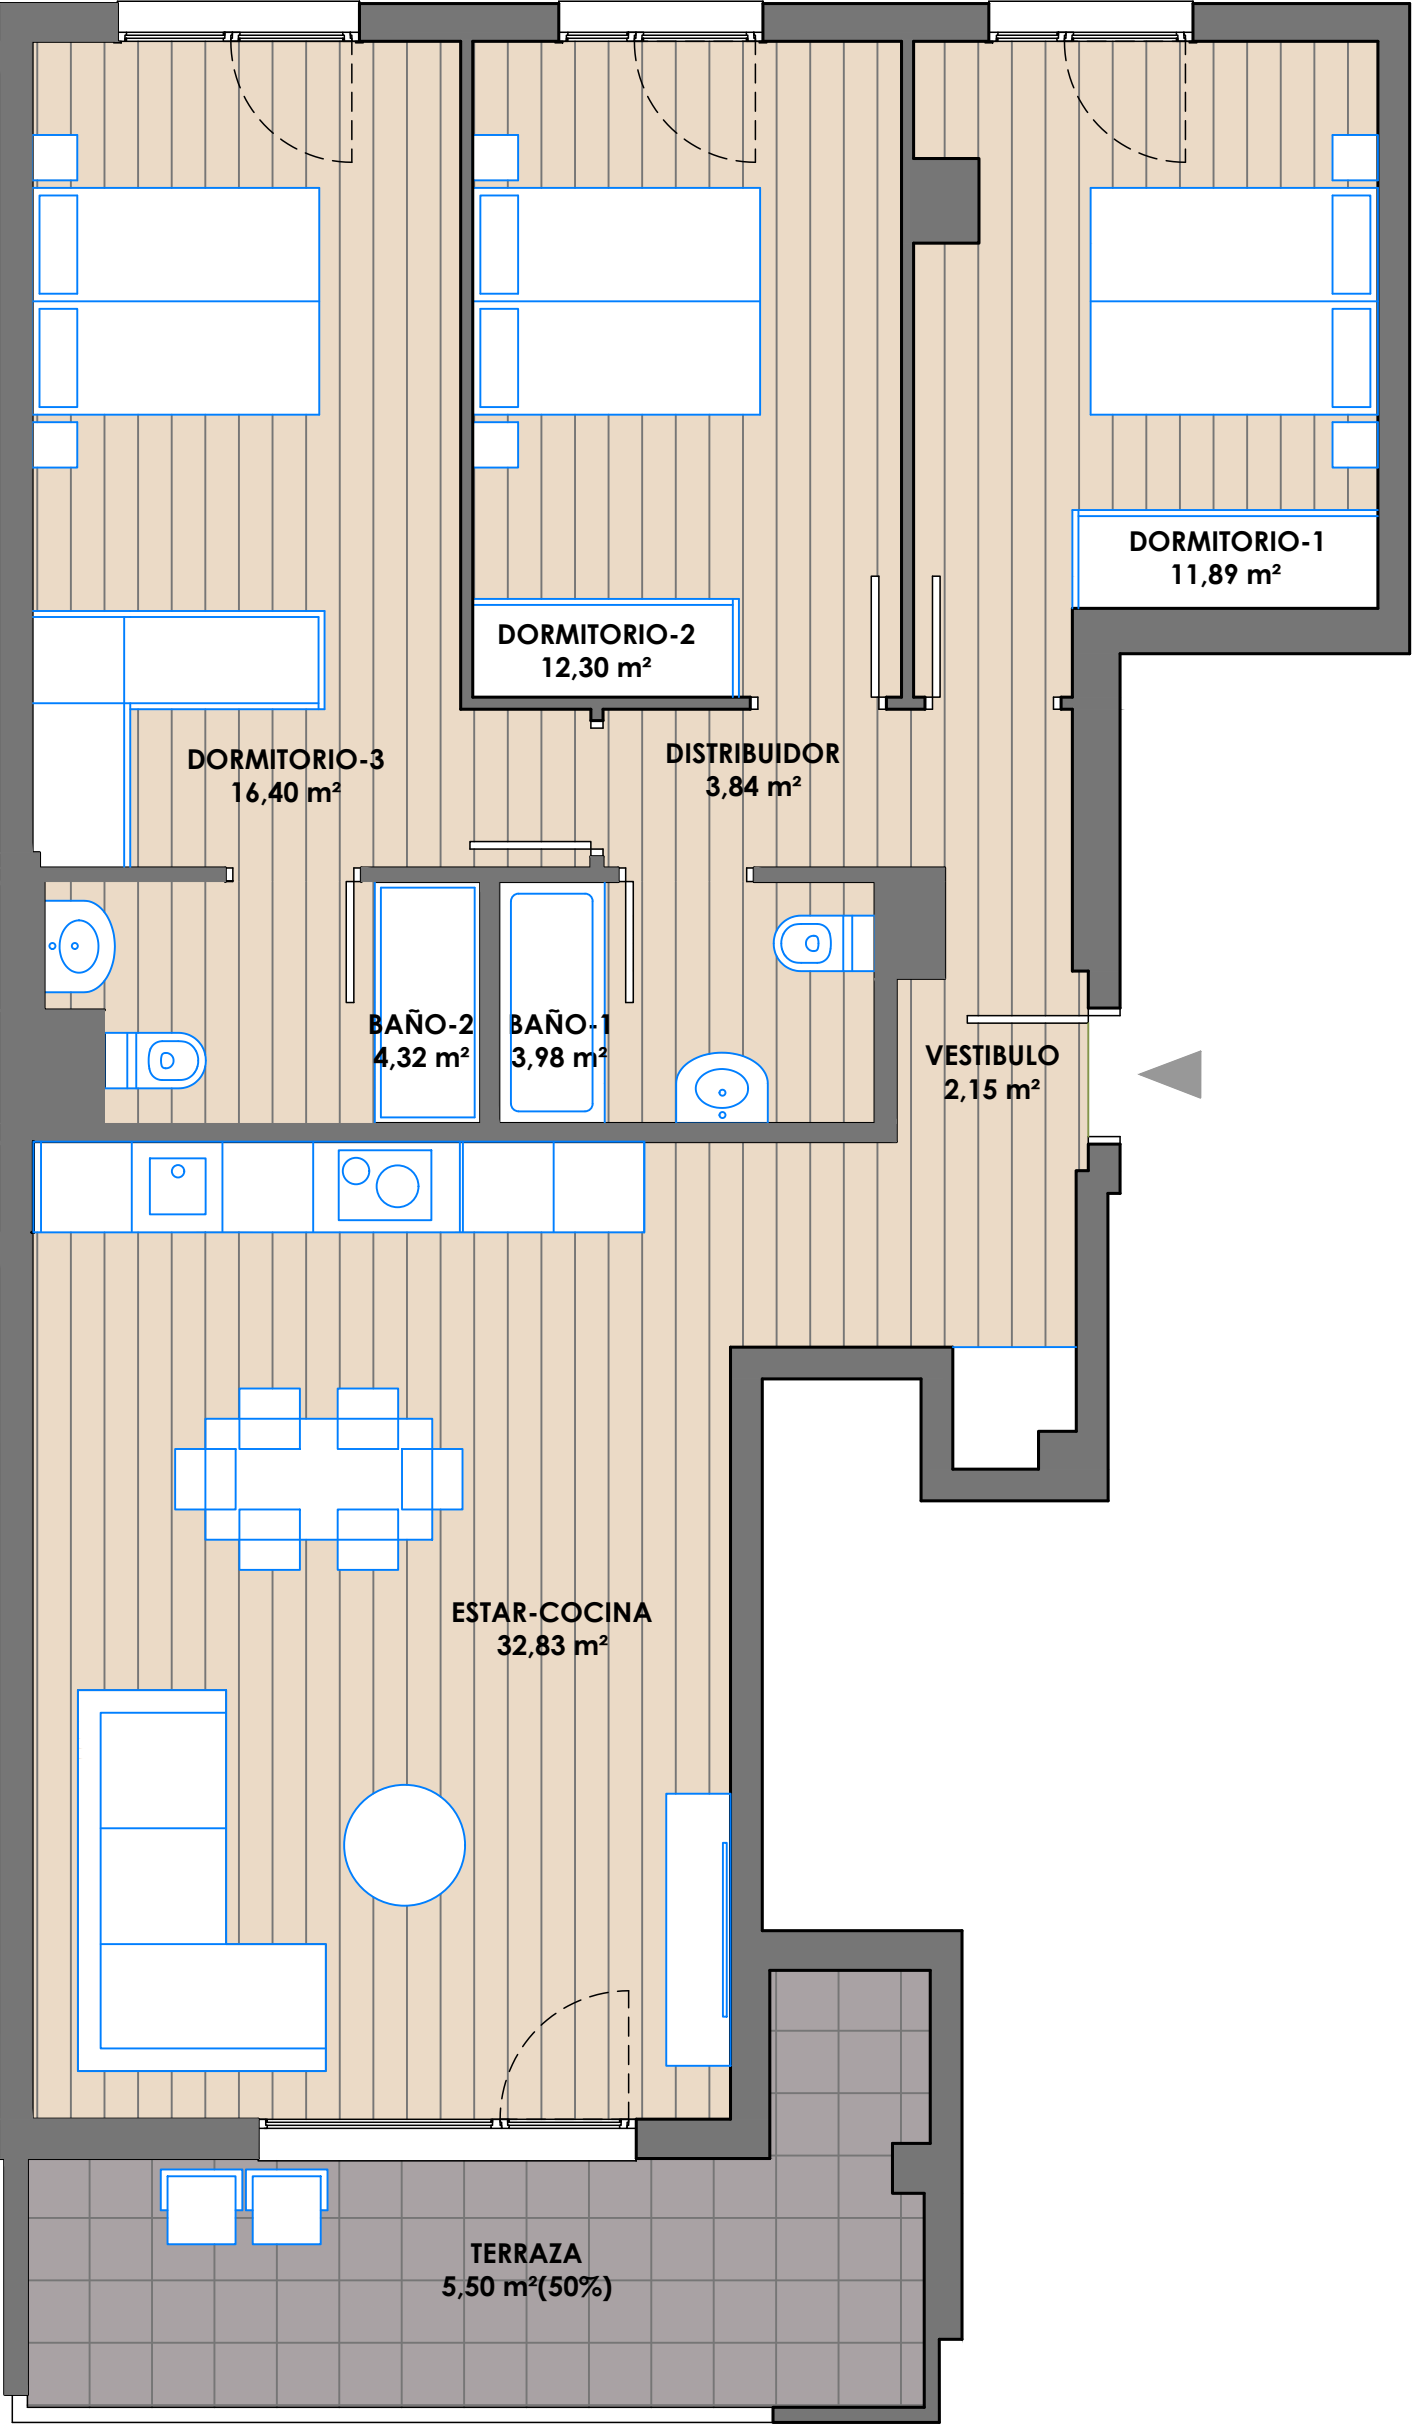

escala 1:50



NOTA : Los planos, medidas, diseños y especificaciones mostrados son de carácter ilustrativo y podrán sufrir modificaciones durante el desarrollo del proyecto, sin que ello implique responsabilidad alguna para el promotor o constructor. Los acabados, mobiliario y equipamiento son de carácter referencia y no forman parte de la oferta final salvo que se indique expresamente en la memoria de calidades. La información aquí contenida no constituye compromiso contractual.



PLAZAERRIPA

1 0 5 V P T



promueve

PLAZAETXEA

GESTIÓN INTEGRAL S.L.

gestiona



Yboma

GESTIÓN DE PROYECTOS S.L.

C/ Monasterio Belate 3, Bajo
31011 Iruña/Pamplona (Navarra)

VIVIENDA TIPO 7

PORTAL 2
1º A

SUPERFICIE ÚTIL INTERIOR

87,71 M²


SUPERFICIE ÚTIL EXTERIOR (50%)

5,50 M²

SUPERFICIE ÚTIL TOTAL

93,21M²

Edificio en Parcela D del AR-2 del PSIS ERRIPAGAÑA.

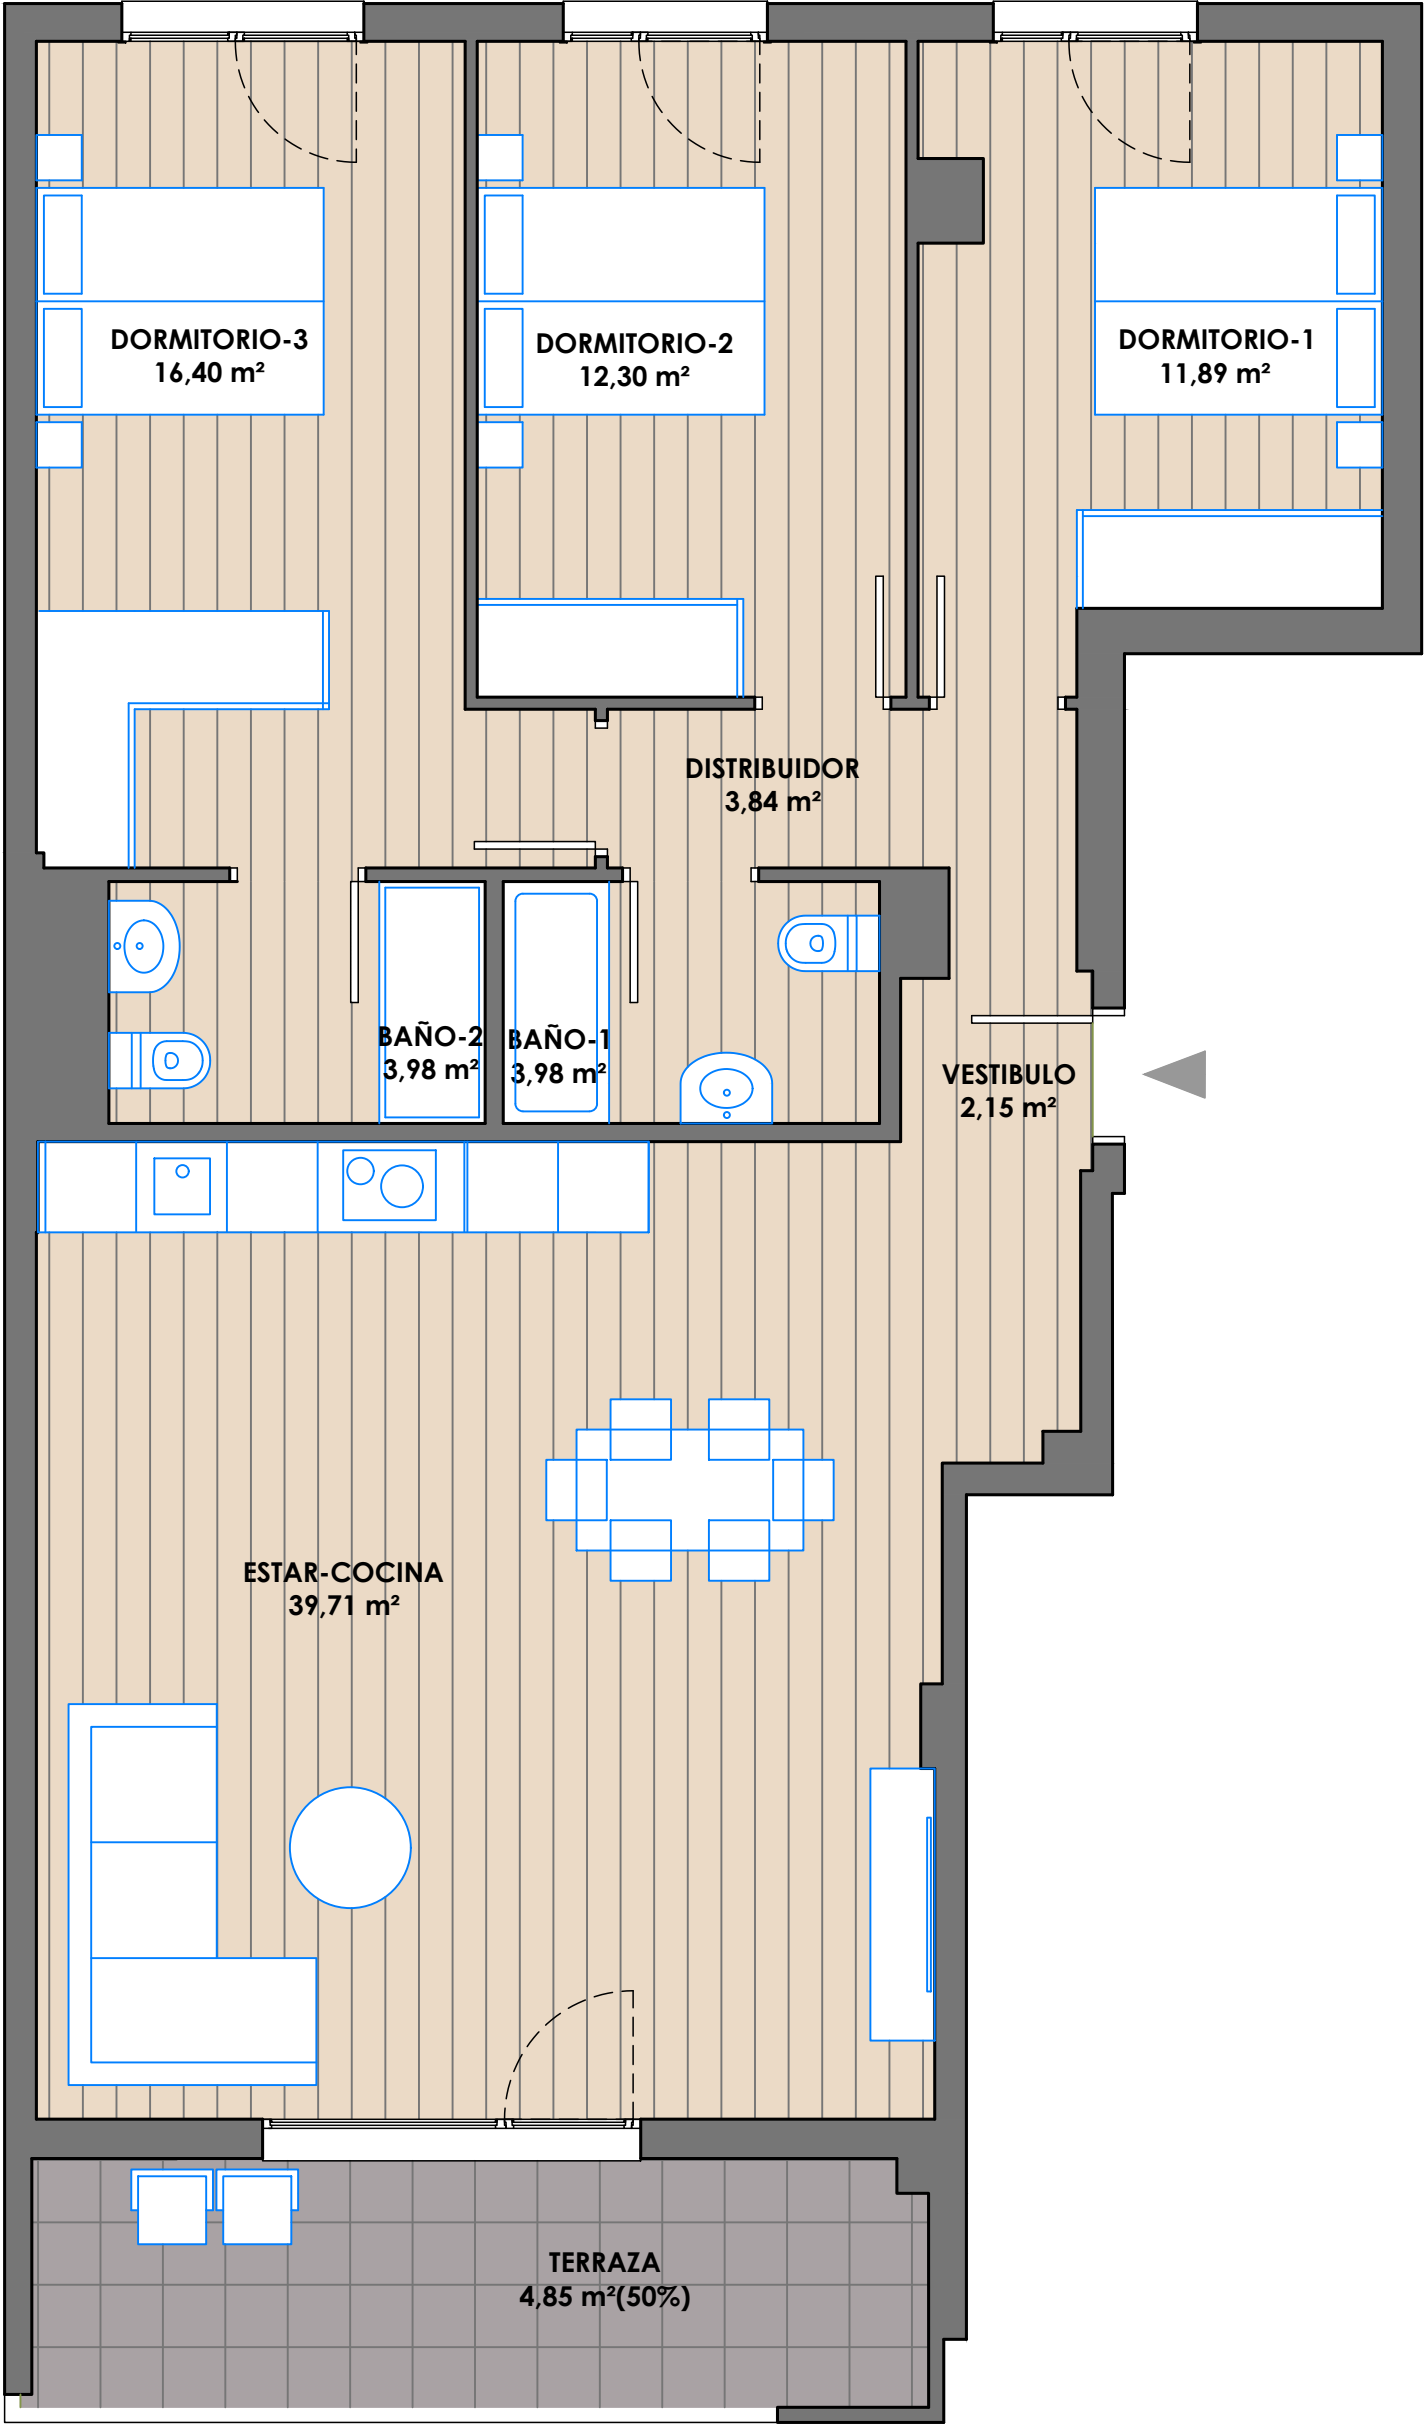

escala 1:50



NOTA : Los planos, medidas, diseños y especificaciones mostrados son de carácter ilustrativo y podrán sufrir modificaciones durante el desarrollo del proyecto, sin que ello implique responsabilidad alguna para el promotor o constructor. Los acabados, mobiliario y equipamiento son de carácter referencia y no forman parte de la oferta final salvo que se indique expresamente en la memoria de calidades. La información aquí contenida no constituye compromiso contractual.



PLAZAERRIPA

105 VPT



promueve

PLAZAETXEA

GESTIÓN INTEGRAL S.L.

gestiona



Yboma

GESTIÓN DE PROYECTOS S.L.

C/ Monasterio Belate 3, Bajo
31011 Iruña/Pamplona (Navarra)

VIVIENDA TIPO 10

PORTAL 2
2º,3ºy4º A

SUPERFICIE ÚTIL INTERIOR

94,25 M²



SUPERFICIE ÚTIL EXTERIOR (50%)

4,85 M²

SUPERFICIE ÚTIL TOTAL

99,10 M²

Edificio en Parcela D del AR-2 del PSIS ERRIPAGAÑA.

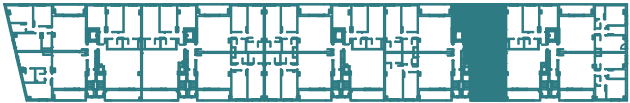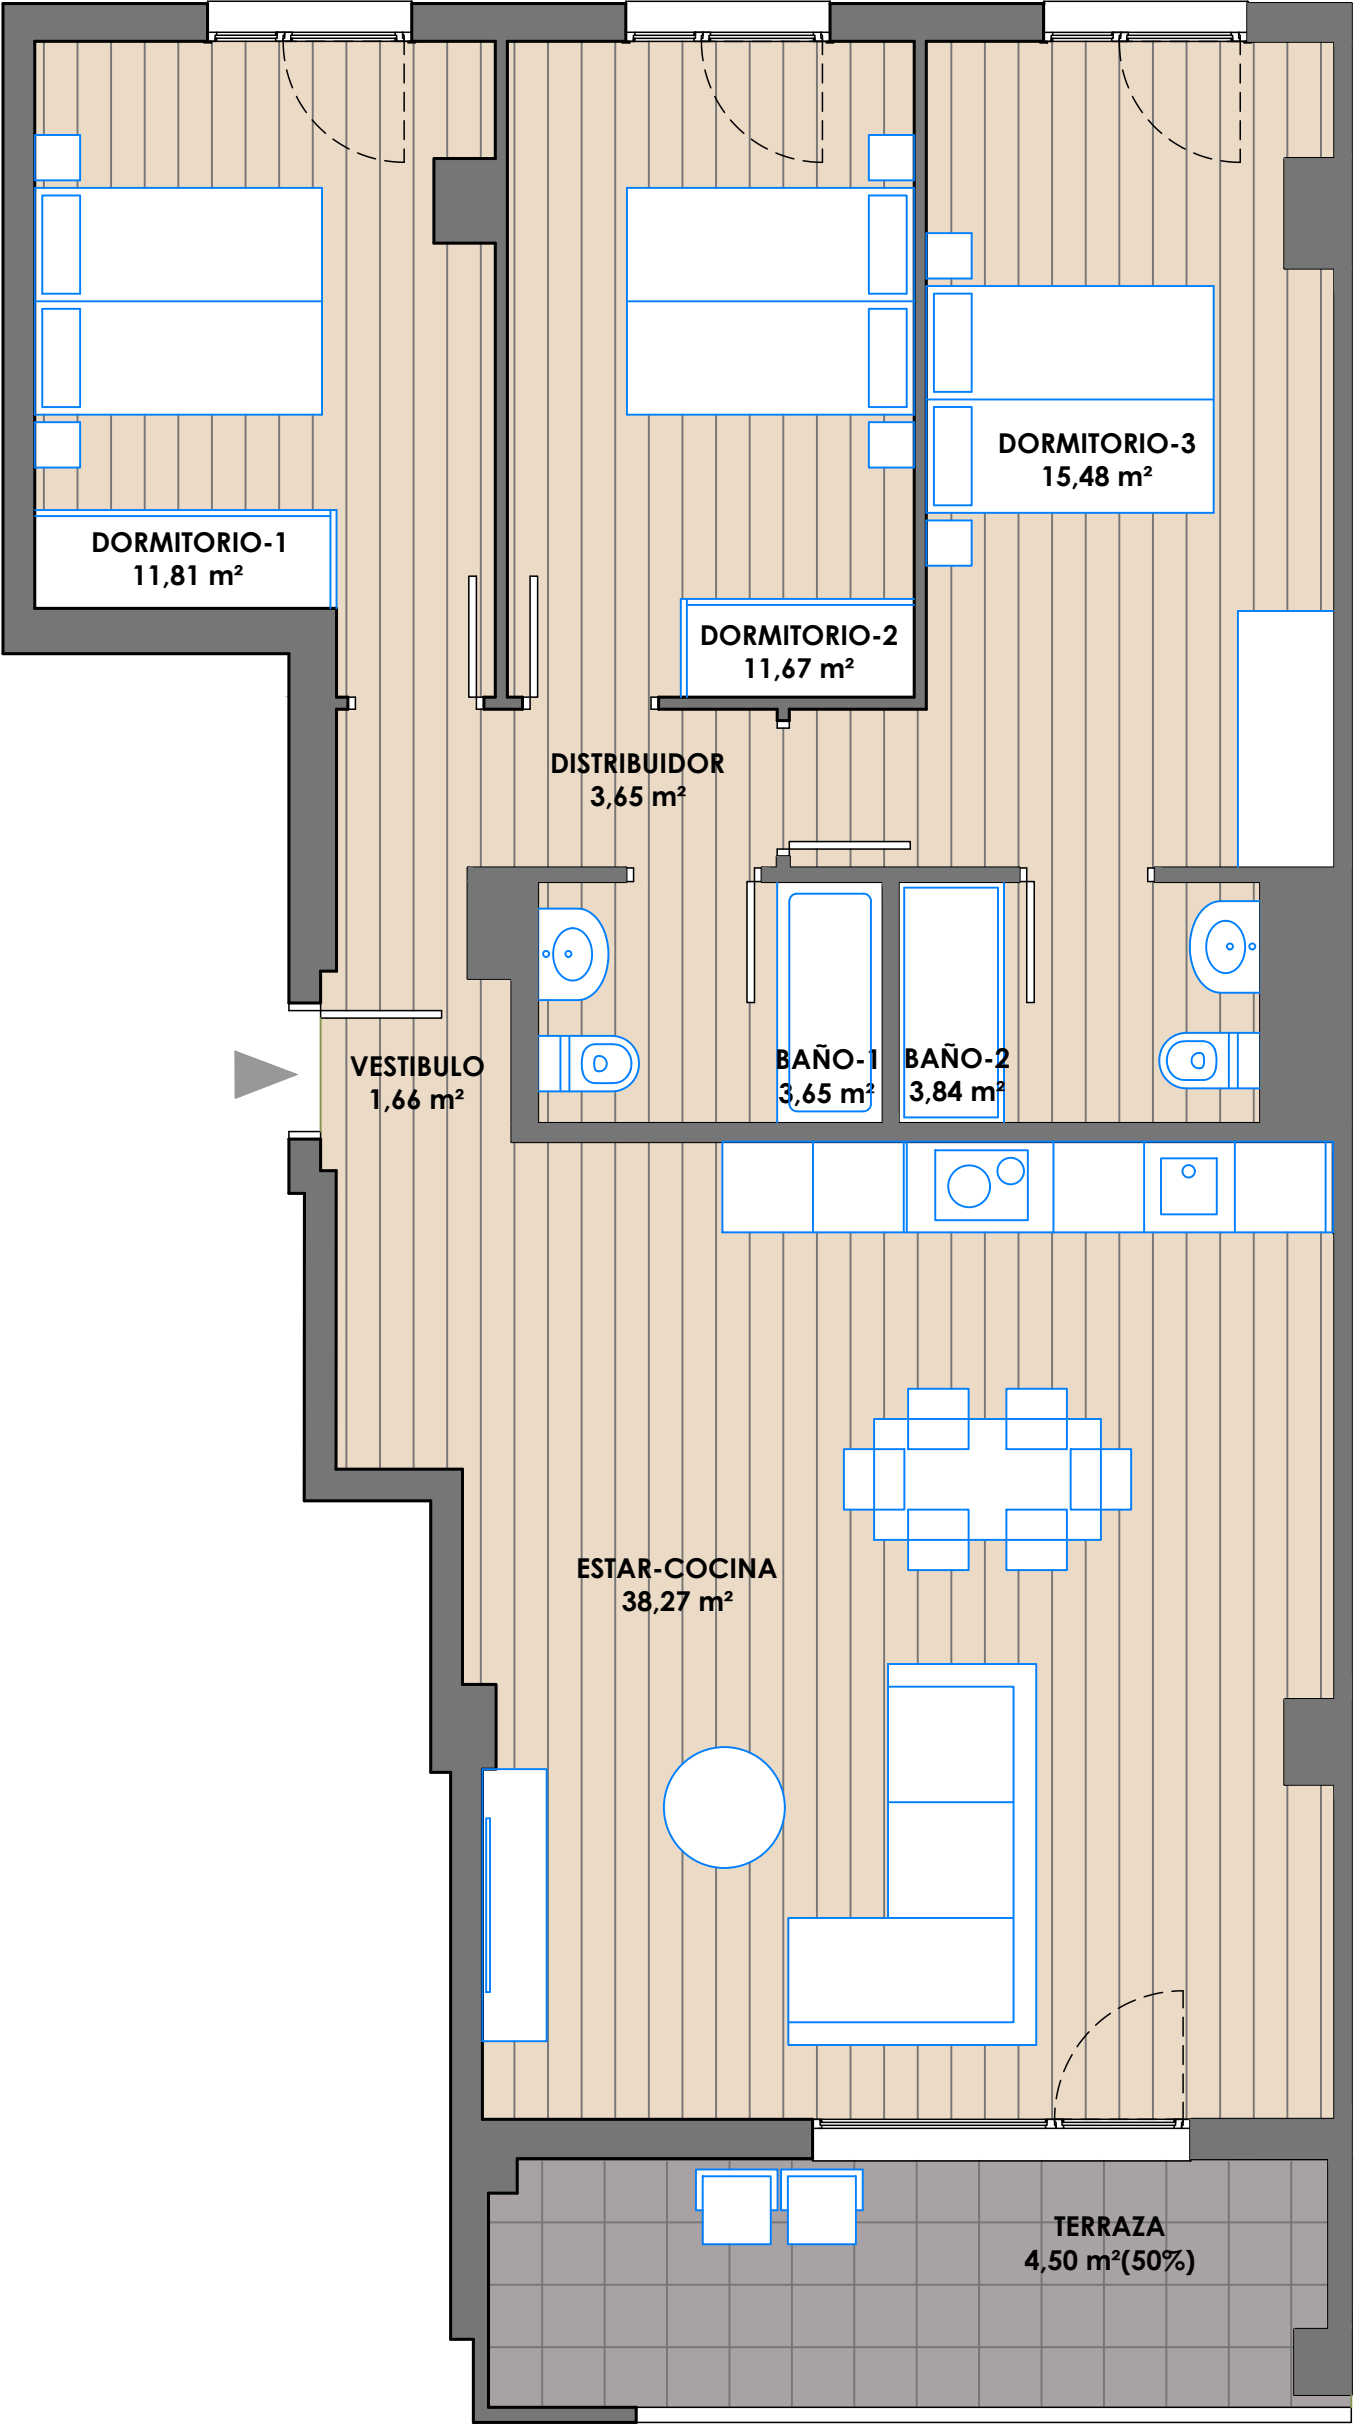

escala 1:50



NOTA : Los planos, medidas, diseños y especificaciones mostrados son de carácter ilustrativo y podrán sufrir modificaciones durante el desarrollo del proyecto, sin que ello implique responsabilidad alguna para el promotor o constructor. Los acabados, mobiliario y equipamiento son de carácter referencia y no forman parte de la oferta final salvo que se indique expresamente en la memoria de calidades. La información aquí contenida no constituye compromiso contractual.



PLAZAERRIPA

1 0 5 V P T



promueve

PLAZAETXEA

GESTIÓN INTEGRAL S.L.

gestiona



Yboma

GESTIÓN DE PROYECTOS S.L.

C/ Monasterio Belate 3, Bajo
31011 Iruña/Pamplona (Navarra)



VIVIENDA TIPO 30

PORTAL 4
2º a 7º C

SUPERFICIE ÚTIL INTERIOR 90,03 M²
SUPERFICIE ÚTIL EXTERIOR (50%) 5,20 M²

SUPERFICIE ÚTIL TOTAL 94,53 M²

Edificio en Parcela D del AR-2 del PSIS ERRIPAGAÑA.

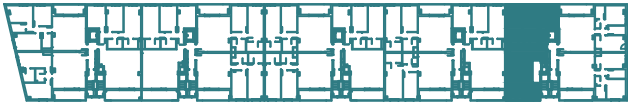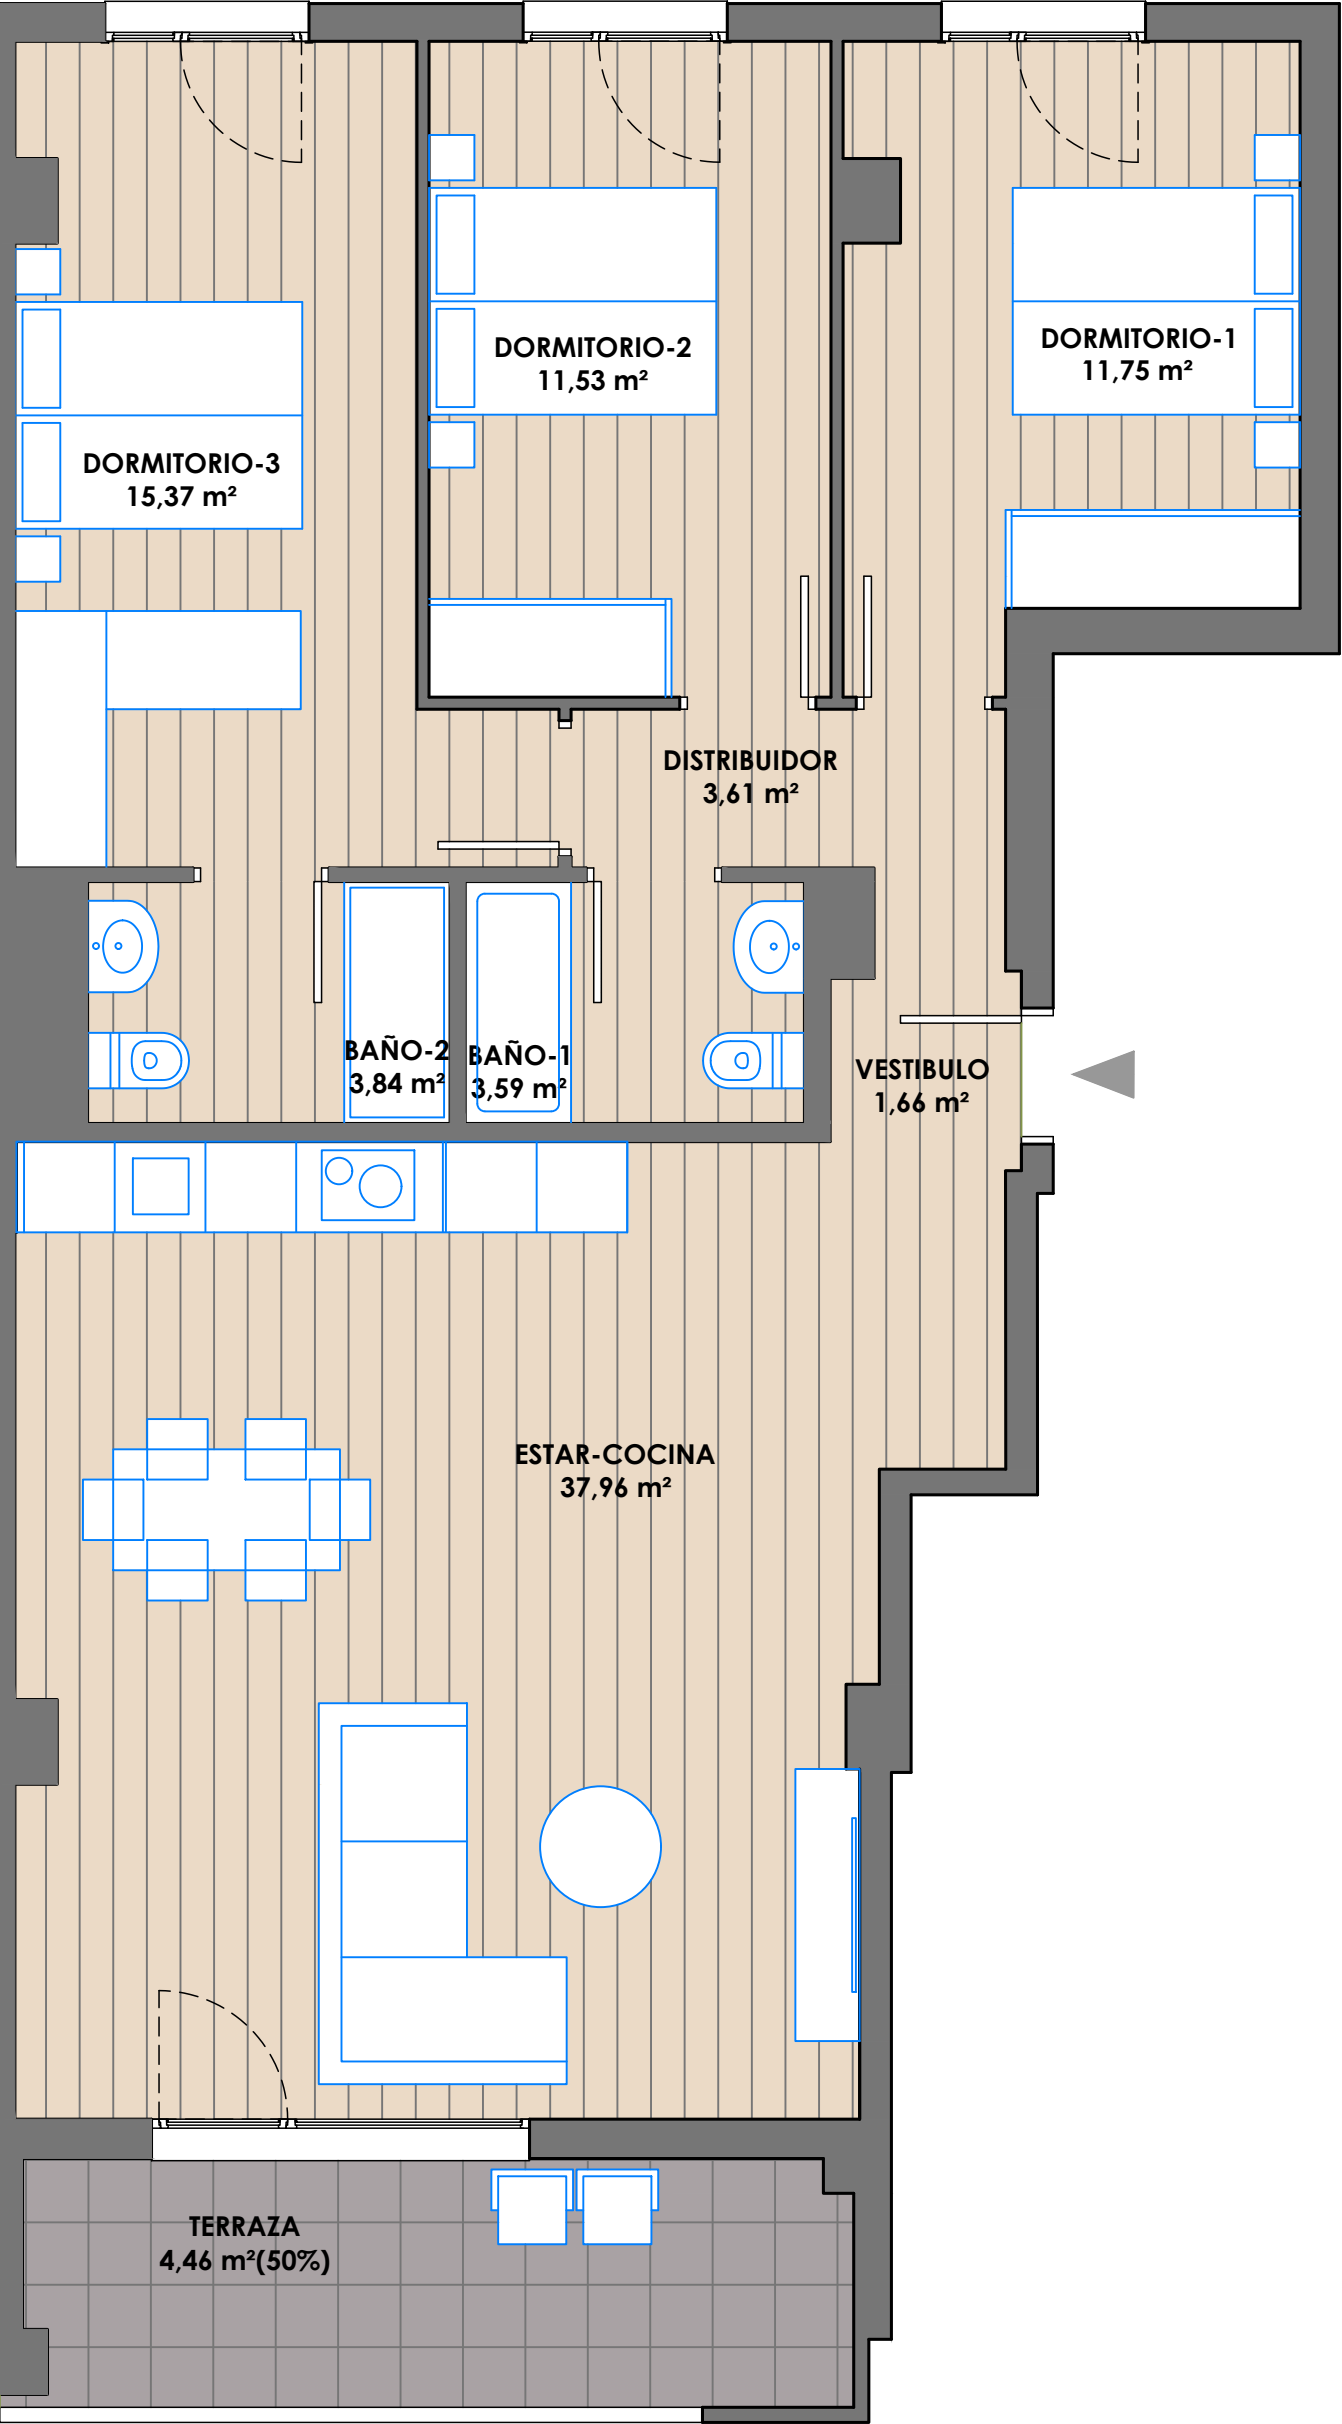

escala 1:50



NOTA : Los planos, medidas, diseños y especificaciones mostrados son de carácter ilustrativo y podrán sufrir modificaciones durante el desarrollo del proyecto, sin que ello implique responsabilidad alguna para el promotor o constructor. Los acabados, mobiliario y equipamiento son de carácter referencia y no forman parte de la oferta final salvo que se indique expresamente en la memoria de calidades. La información aquí contenida no constituye compromiso contractual.



PLAZAERRIPA

1 0 5 V P T



promueve

PLAZAETXEA

GESTIÓN INTEGRAL S.L.

gestiona



Yboma

GESTIÓN DE PROYECTOS S.L.

C/ Monasterio Belate 3, Bajo
31011 Iruña/Pamplona (Navarra)

VIVIENDA TIPO 36

PORTAL 5
2º a 7º A

SUPERFICIE ÚTIL INTERIOR 89,31 M²
SUPERFICIE ÚTIL EXTERIOR (50%) 4,46 M²

SUPERFICIE ÚTIL TOTAL 93,77 M²