

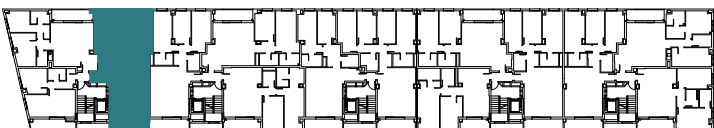


Edificio en Parcela E del AR-2 del PSIS ERRIPAGAÑA.

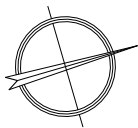

escala 1:50

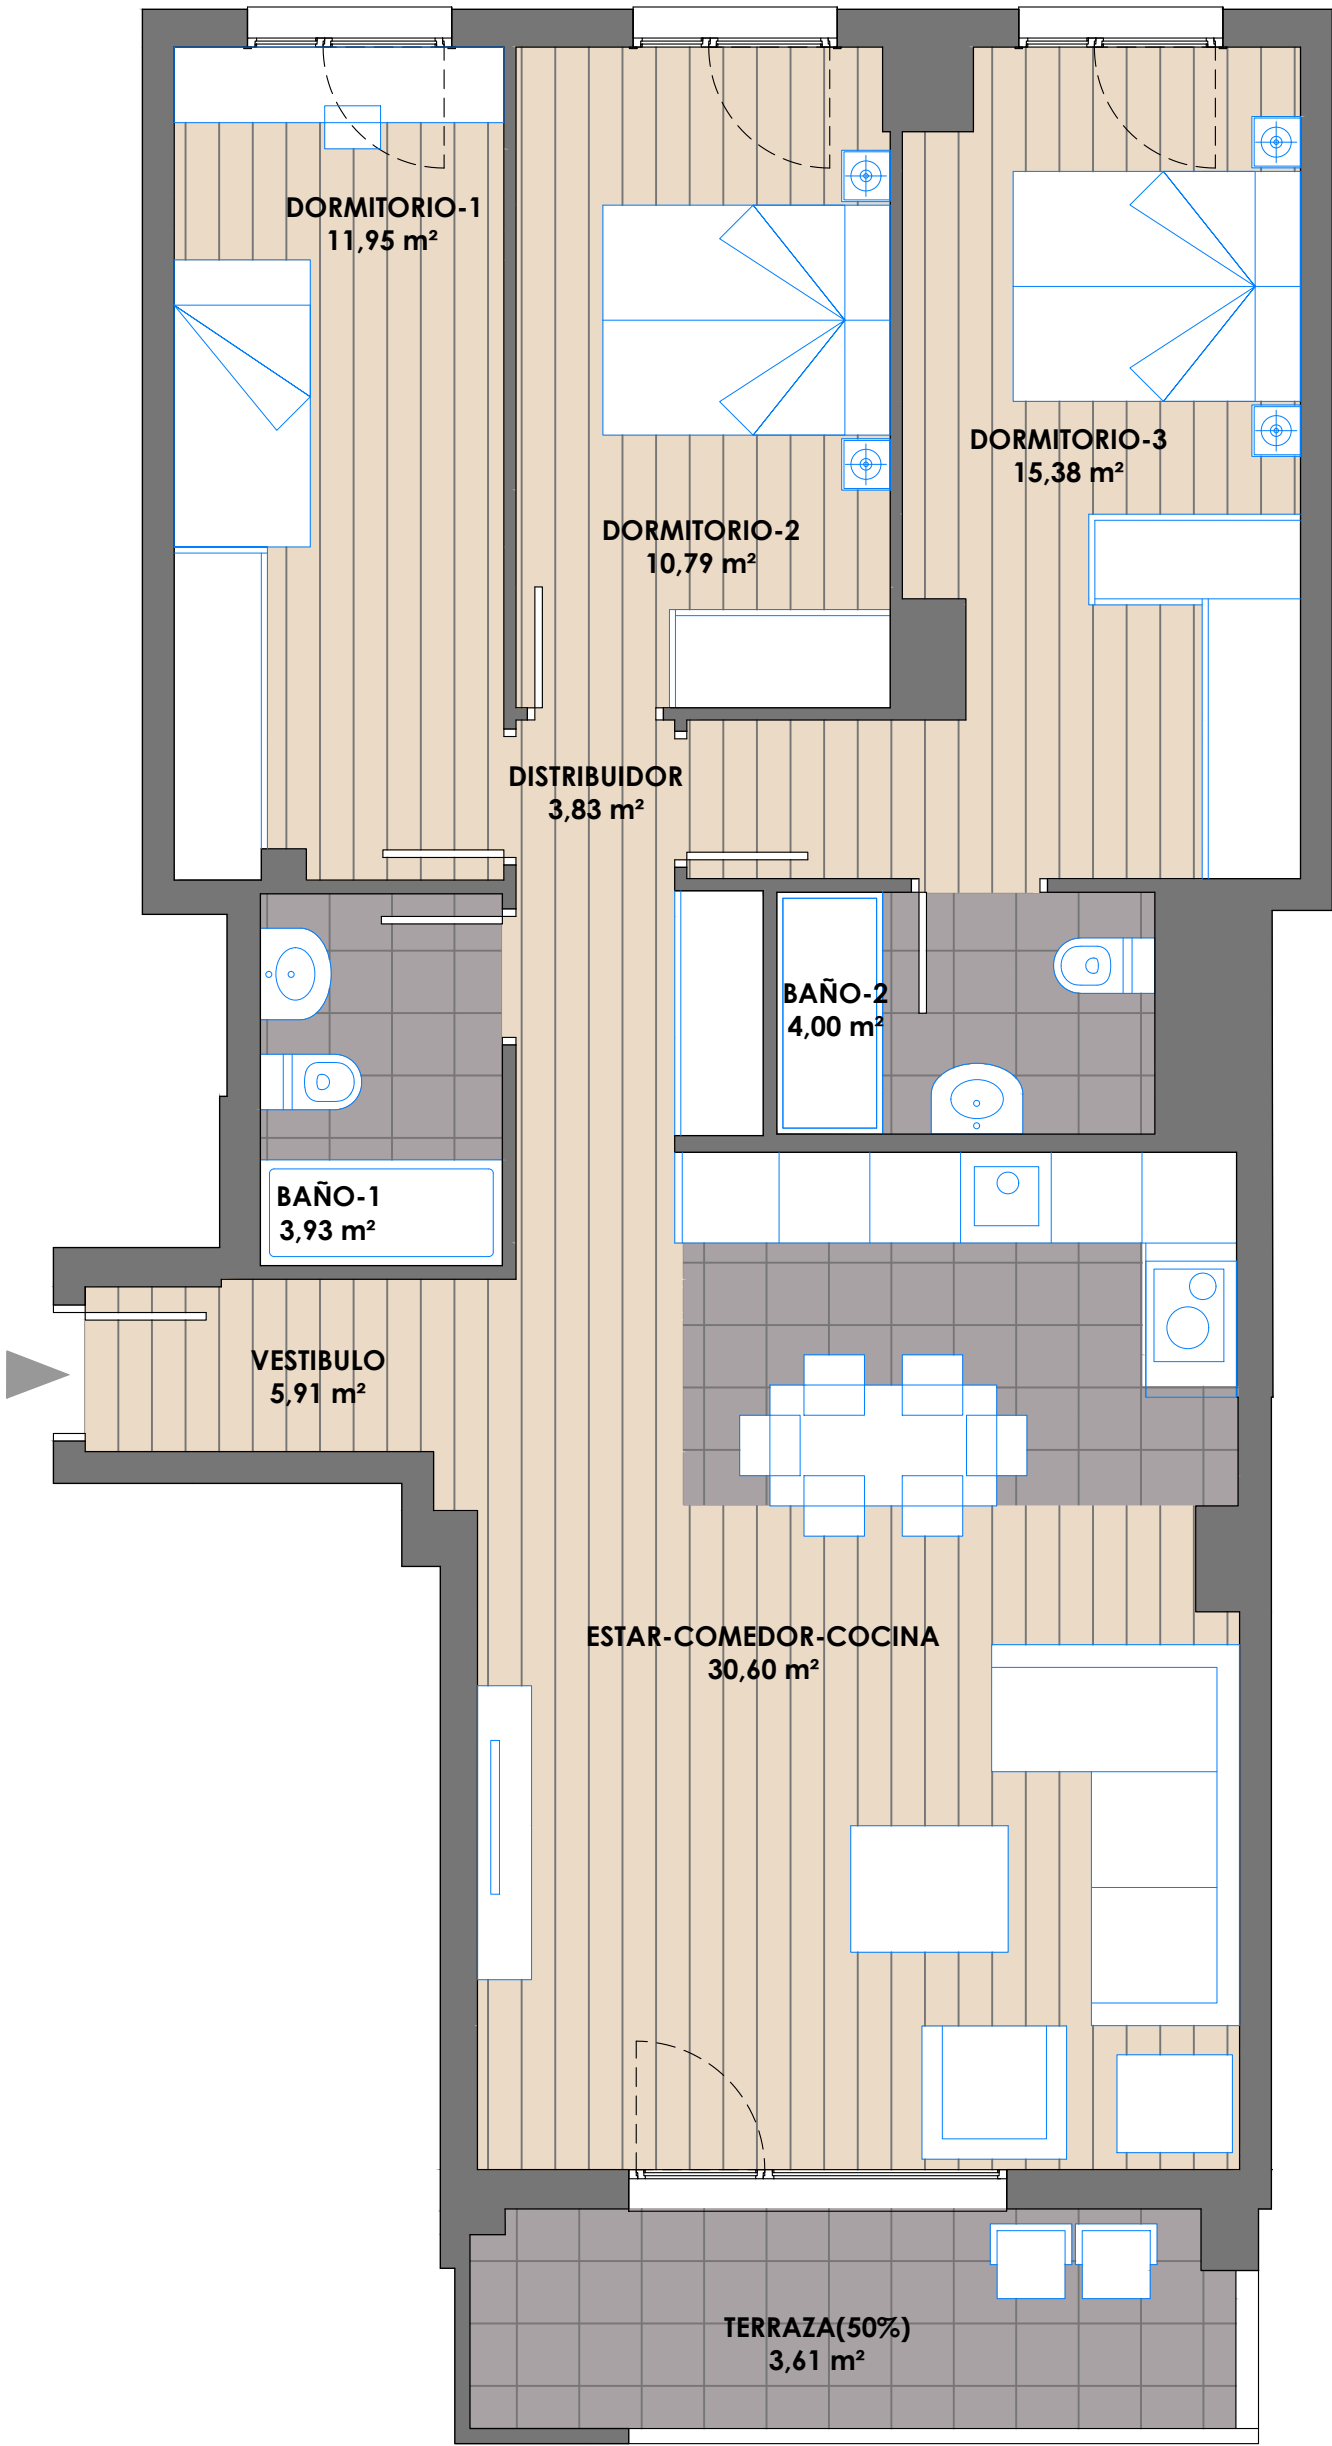

NOTA : Los planos, medidas, diseños y especificaciones mostrados son de carácter ilustrativo y podrán sufrir modificaciones durante el desarrollo del proyecto, sin que ello implique responsabilidad alguna para el promotor o constructor. Los acabados, mobiliario y equipamiento son de carácter referencia y no forman parte de la oferta final salvo que se indique expresamente en la memoria de calidades. La información aquí contenida no constituye compromiso contractual.



PLAZAERRIPA

1 1 2 V P O



promueve

PLAZAETXEA

GESTIÓN INTEGRAL S.L

gestiona



Yboma

GESTIÓN DE PROYECTOS S.L

C/ Monasterio Belate 3, Bajo
31011 Iruña/Pamplona (Navarra)

VIVIENDA TIPO

PORTAL 1

1º,2ºy3º C

SUPERFICIE ÚTIL INTERIOR

86,39 M²

SUPERFICIE ÚTIL EXTERIOR (50%)

3,61 M²

SUPERFICIE ÚTIL TOTAL

90,00 M²