



Edificio en Parcela D del AR-2 del PSIS ERRIPAGAÑA.

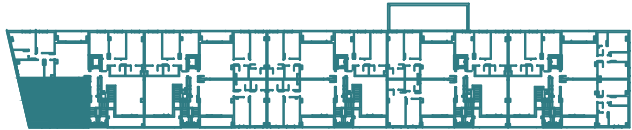

escala 1:50

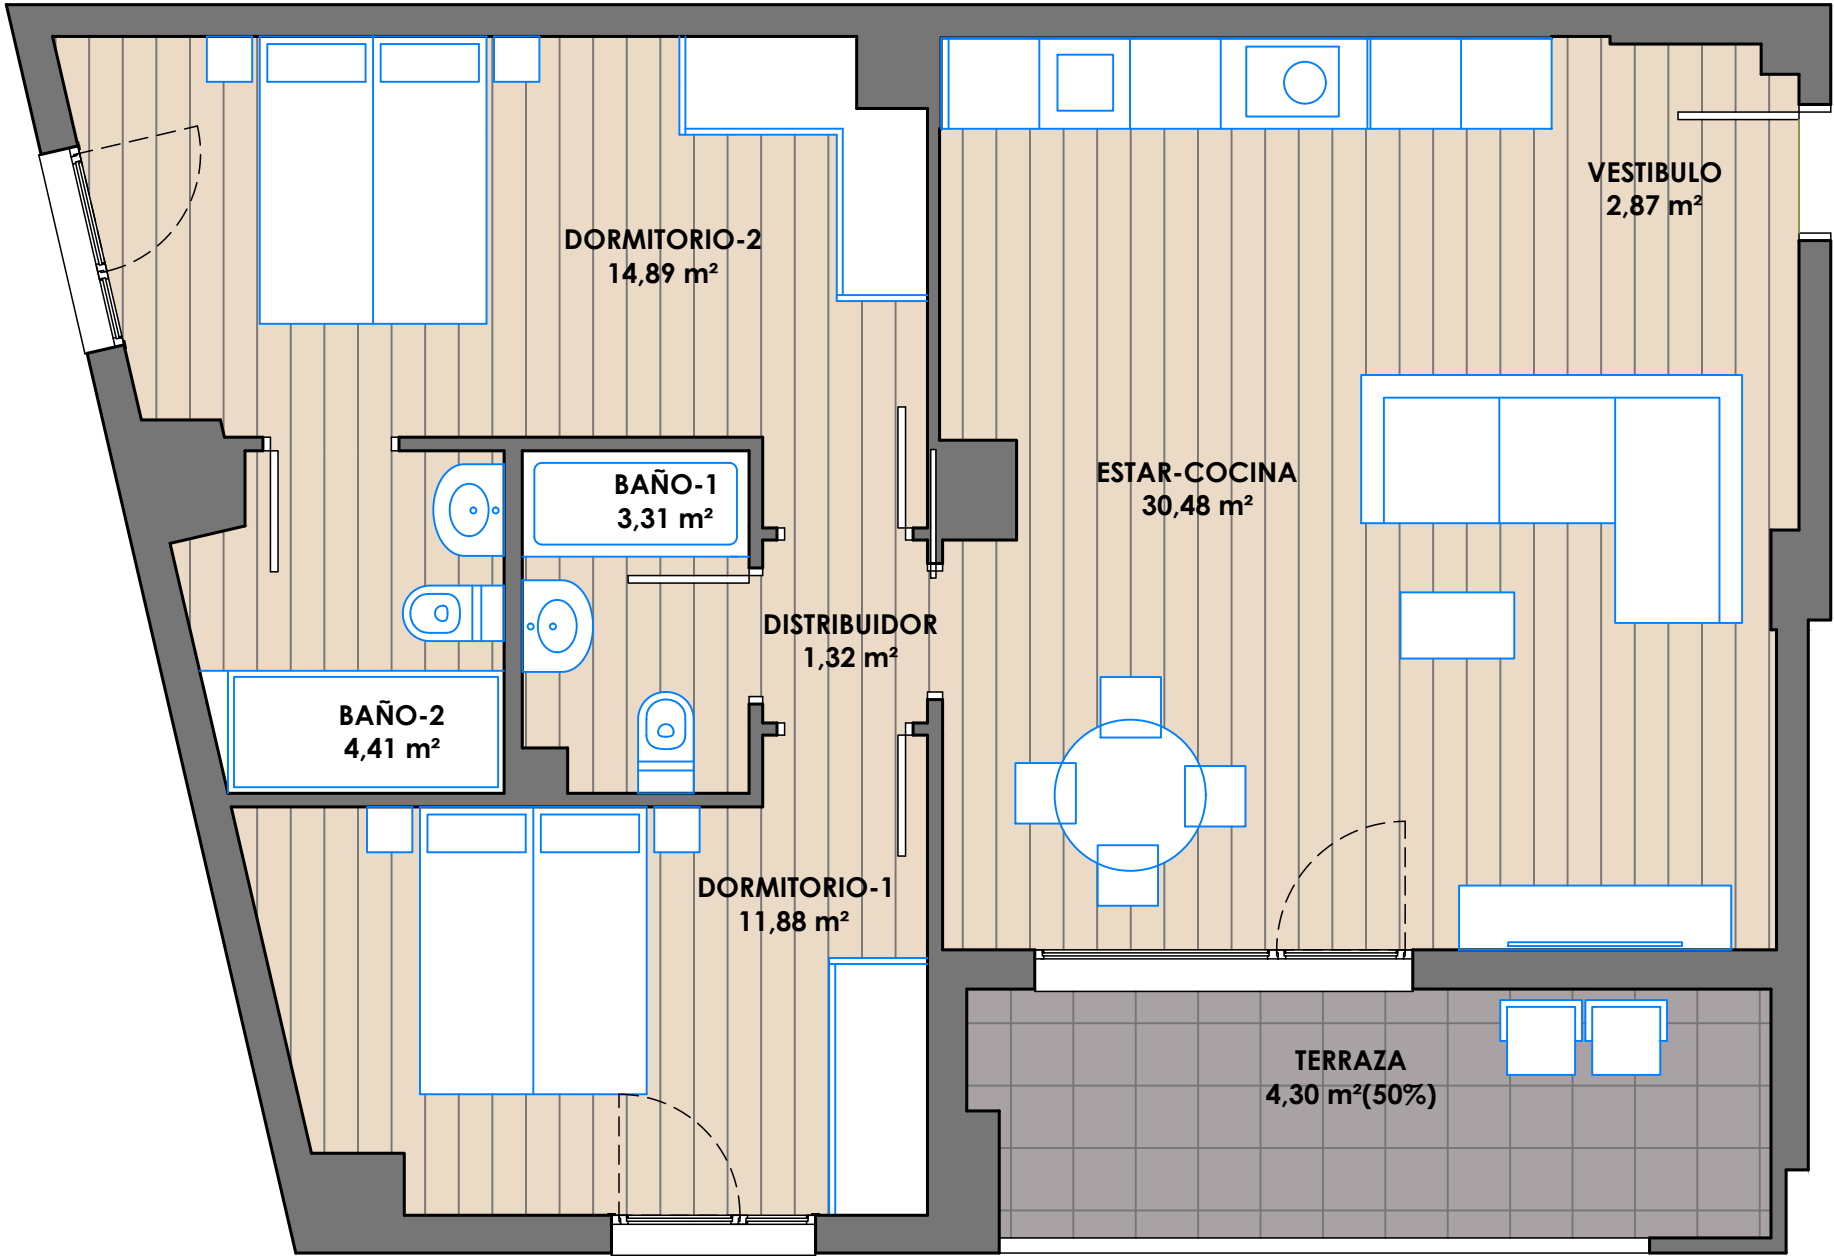

promueve
PLAZAETXEA
GESTIÓN INTEGRAL S.L.

gestiona
Yboma
GESTIÓN DE PROYECTOS S.L.

C/ Monasterio Belate 3, Bajo
31011 Iruña/Pamplona (Navarra)



VIVIENDA TIPO 1 **PORTAL 1**
1º A

SUPERFICIE ÚTIL INTERIOR **69,16 M²**
SUPERFICIE ÚTIL EXTERIOR (50%) **4,30 M²**

SUPERFICIE ÚTIL TOTAL **73,46 M²**

NOTA : Los planos, medidas, diseños y especificaciones mostrados son de carácter ilustrativo y podrán sufrir modificaciones durante el desarrollo del proyecto, sin que ello implique responsabilidad alguna para el promotor o constructor. Los acabados, mobiliario y equipamiento son de carácter referencia y no forman parte de la oferta final salvo que se indique expresamente en la memoria de calidades. La información aquí contenida no constituye compromiso contractual.

Edificio en Parcela D del AR-2 del PSIS ERRIPAGAÑA.

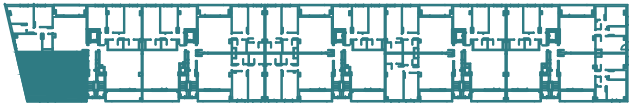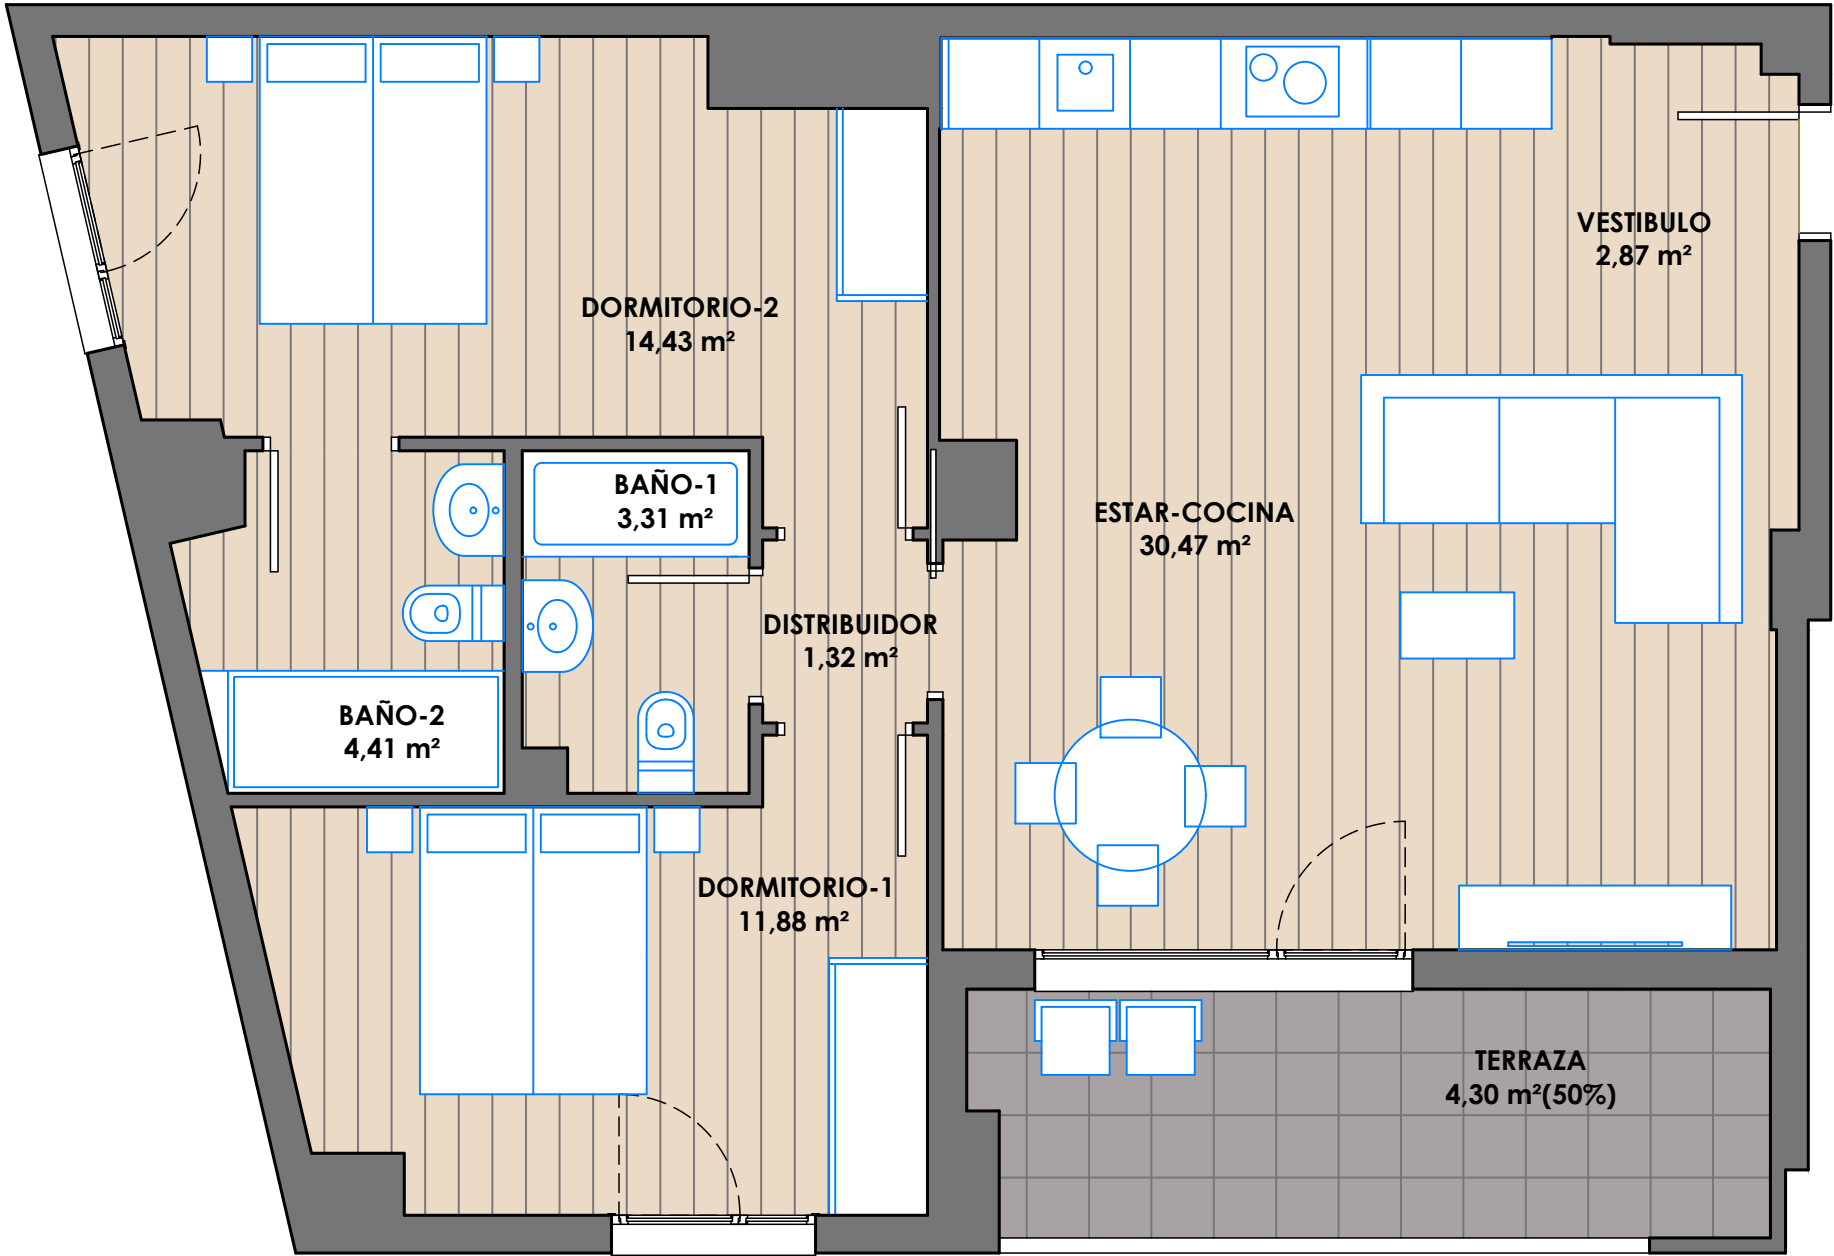

escala 1:50



promueve
PLAZAETXEA
GESTIÓN INTEGRAL S.L.


gestiona
Yboma
GESTIÓN DE PROYECTOS S.L.

C/ Monasterio Belate 3, Bajo
31011 Iruña/Pamplona (Navarra)

VIVIENDA TIPO 4	PORTAL 1
	2ºa7º A
SUPERFICIE ÚTIL INTERIOR	68,69 M²
SUPERFICIE ÚTIL EXTERIOR (50%)	4,30 M²
SUPERFICIE ÚTIL TOTAL	72,99 M²

NOTA : Los planos, medidas, diseños y especificaciones mostrados son de carácter ilustrativo y podrán sufrir modificaciones durante el desarrollo del proyecto, sin que ello implique responsabilidad alguna para el promotor o constructor. Los acabados, mobiliario y equipamiento son de carácter referencia y no forman parte de la oferta final salvo que se indique expresamente en la memoria de calidades. La información aquí contenida no constituye compromiso contractual.

Edificio en Parcela D del AR-2 del PSIS ERRIPAGAÑA.

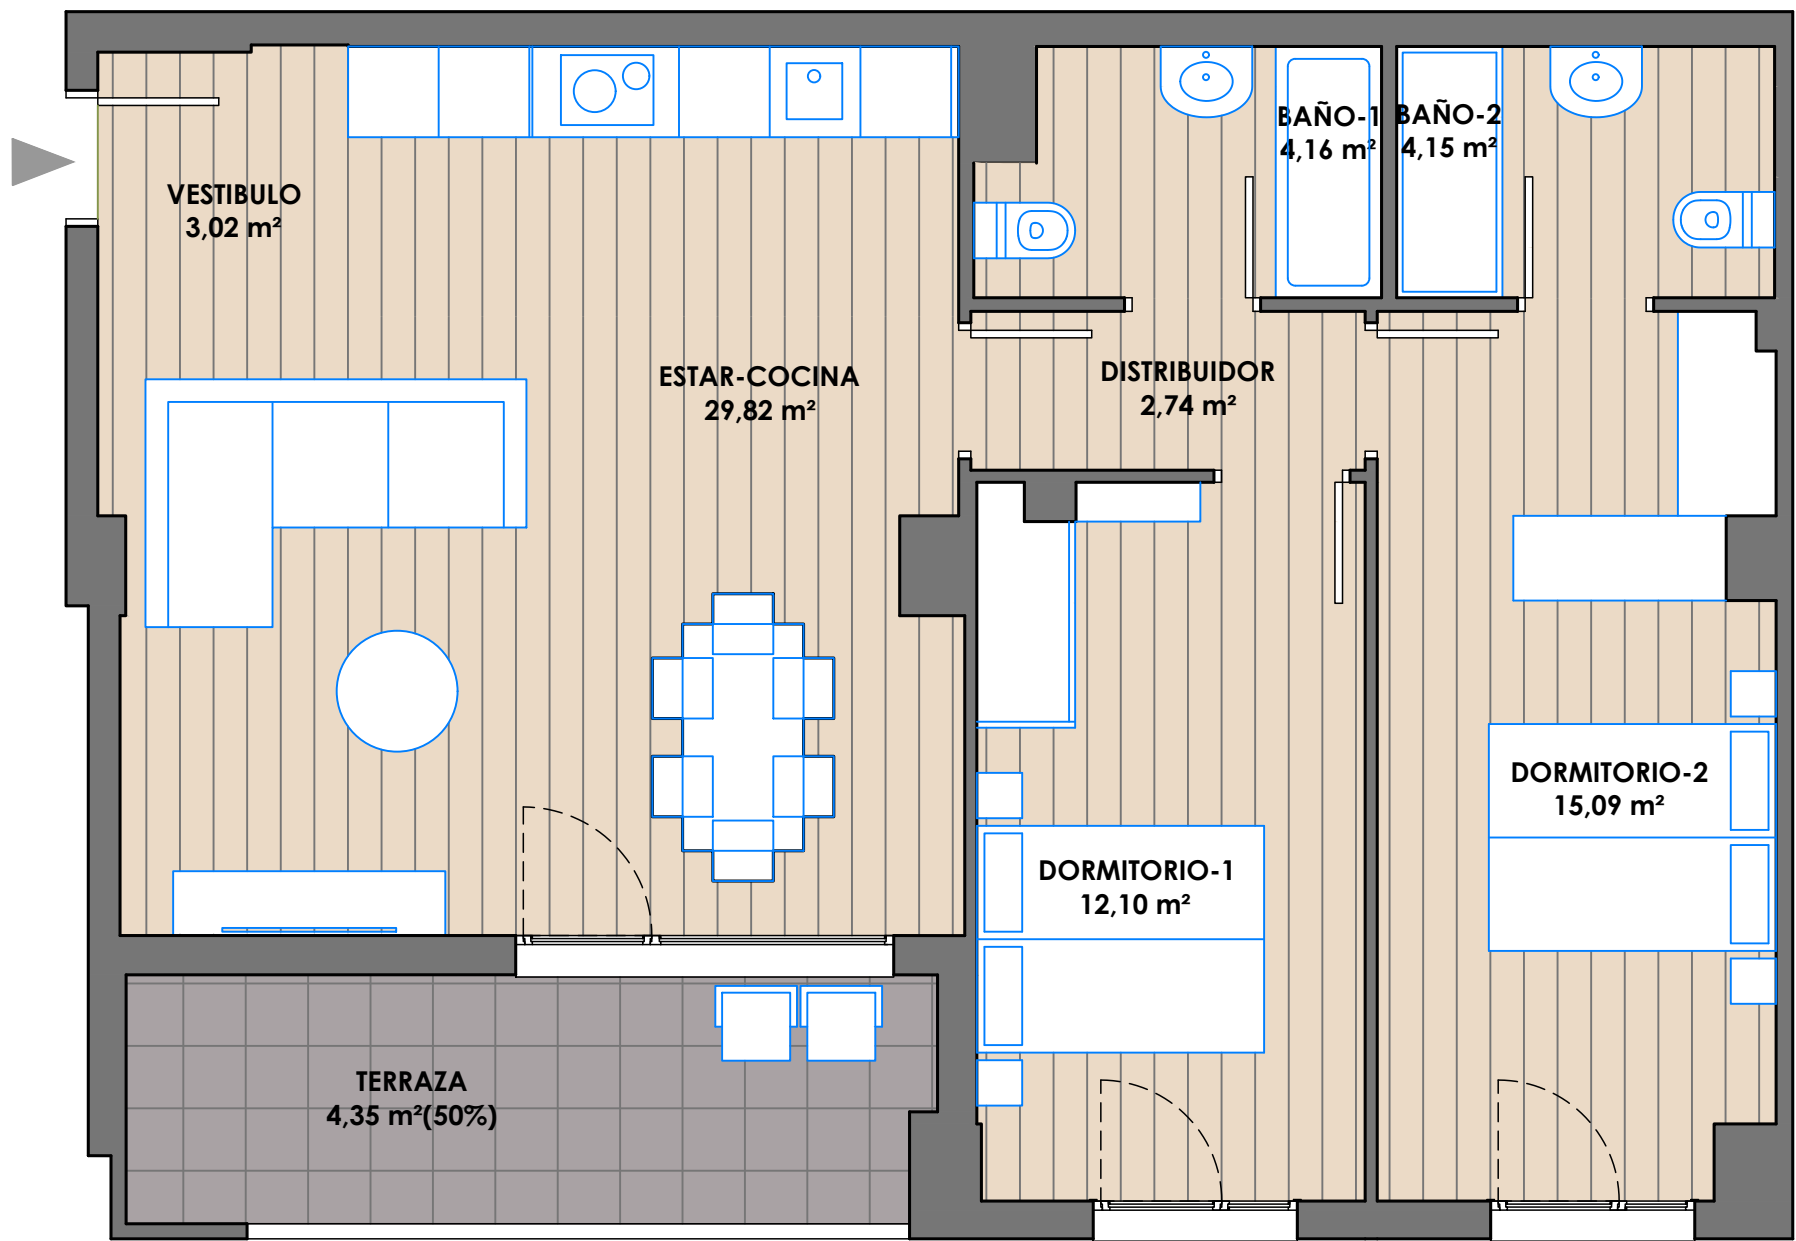

escala 1:50



promueve

PLAZAETXEA

GESTIÓN INTEGRAL S.L.

gestiona



C/ Monasterio Belate 3, Bajo
31011 Iruña/Pamplona (Navarra)


VIVIENDA TIPO 9 PORTAL 2
1º C

SUPERFICIE ÚTIL INTERIOR 71,08 M²
SUPERFICIE ÚTIL EXTERIOR (50%) 4,35 M²

SUPERFICIE ÚTIL TOTAL 75,43 M²

NOTA : Los planos, medidas, diseños y especificaciones mostrados son de carácter ilustrativo y podrán sufrir modificaciones durante el desarrollo del proyecto, sin que ello implique responsabilidad alguna para el promotor o constructor. Los acabados, mobiliario y equipamiento son de carácter referencia y no forman parte de la oferta final salvo que se indique expresamente en la memoria de calidades. La información aquí contenida no constituye compromiso contractual.

Edificio en Parcela D del AR-2 del PSIS ERRIPAGAÑA.

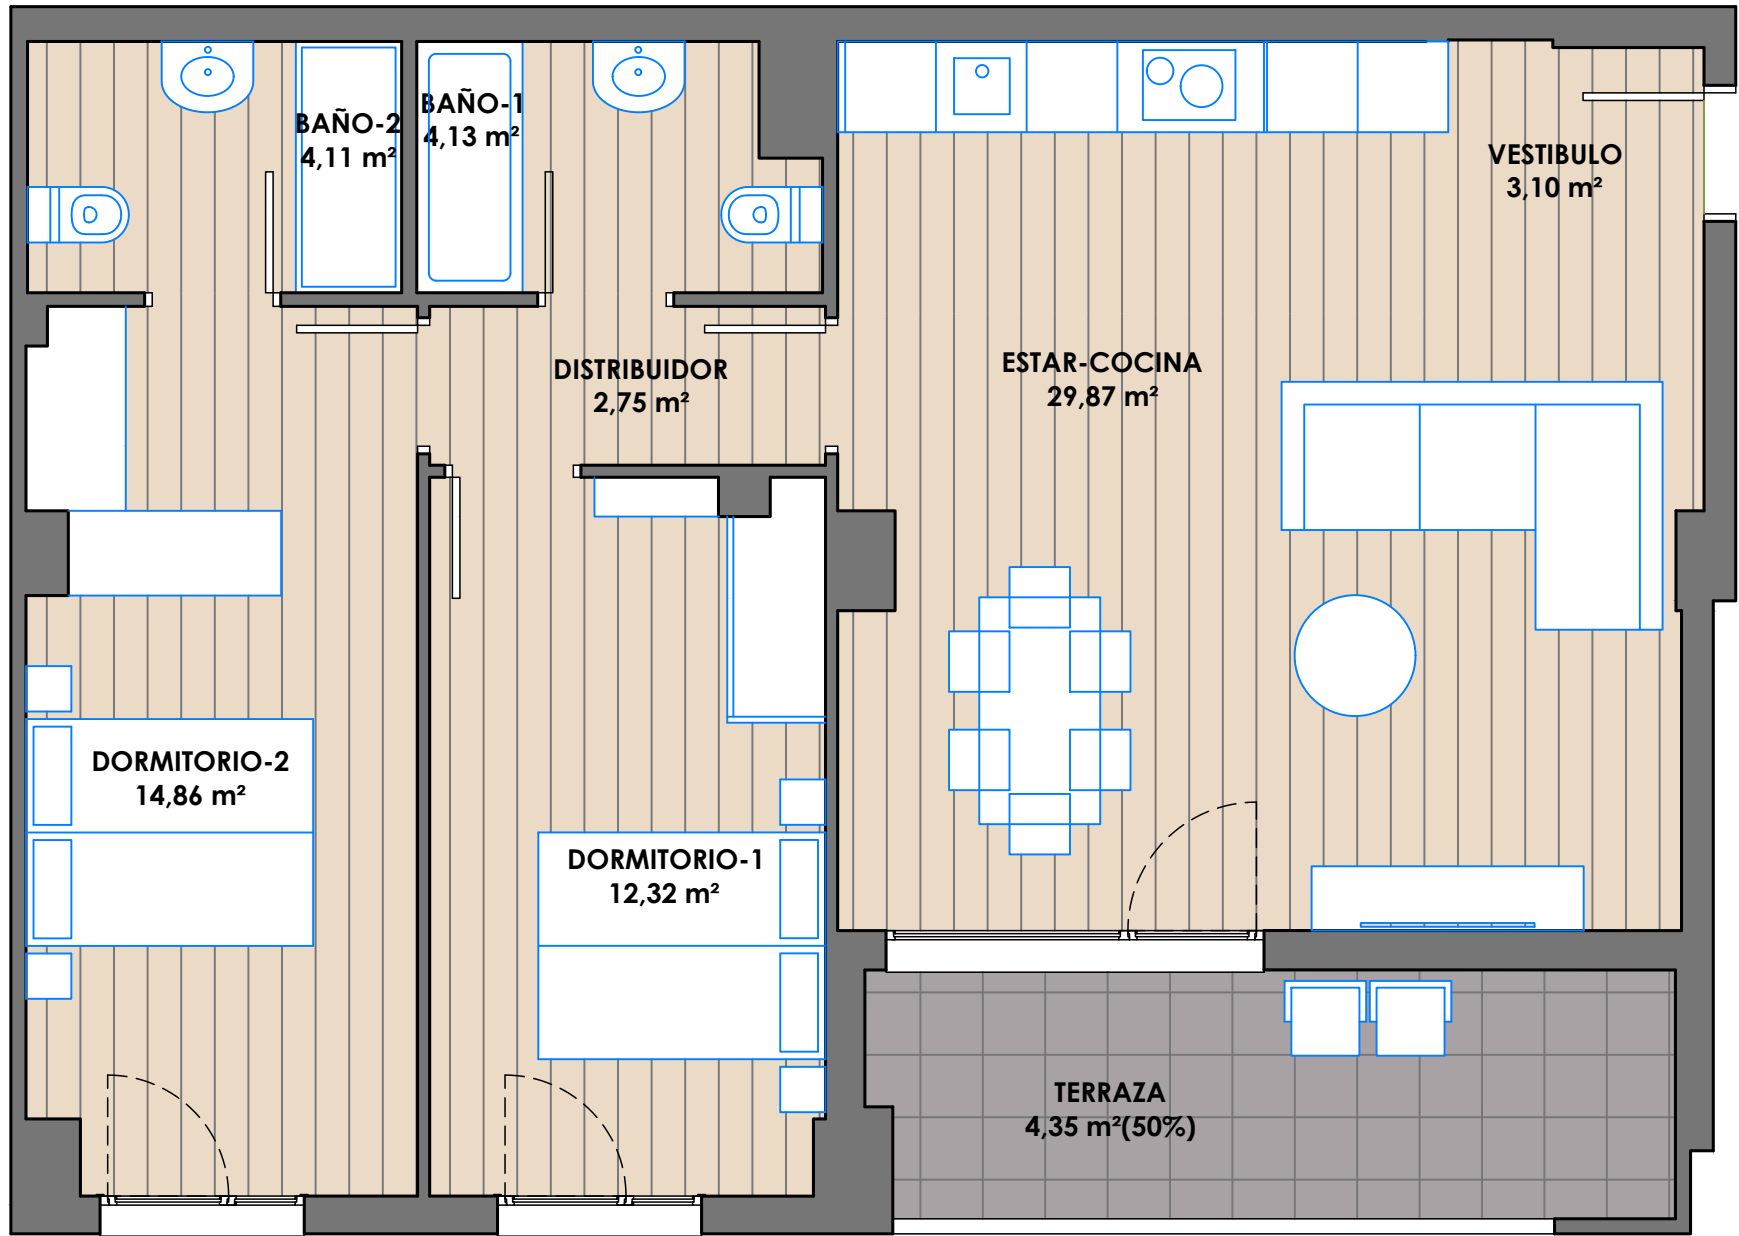

escala 1:50



promueve
PLAZAETXEA
GESTIÓN INTEGRAL S.L.

gestiona
Yboma
GESTIÓN DE PROYECTOS S.L.

C/ Monasterio Belate 3, Bajo
31011 Iruña/Pamplona (Navarra)



VIVIENDA TIPO 16 **PORTAL 3**
1º A

SUPERFICIE ÚTIL INTERIOR **71,14 M²**
SUPERFICIE ÚTIL EXTERIOR (50%) **4,35 M²**

SUPERFICIE ÚTIL TOTAL **75,49 M²**

NOTA : Los planos, medidas, diseños y especificaciones mostrados son de carácter ilustrativo y podrán sufrir modificaciones durante el desarrollo del proyecto, sin que ello implique responsabilidad alguna para el promotor o constructor. Los acabados, mobiliario y equipamiento son de carácter referencia y no forman parte de la oferta final salvo que se indique expresamente en la memoria de calidades. La información aquí contenida no constituye compromiso contractual.

Edificio en Parcela D del AR-2 del PSIS ERRIPAGAÑA.

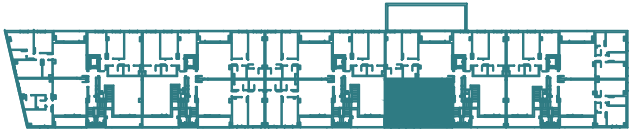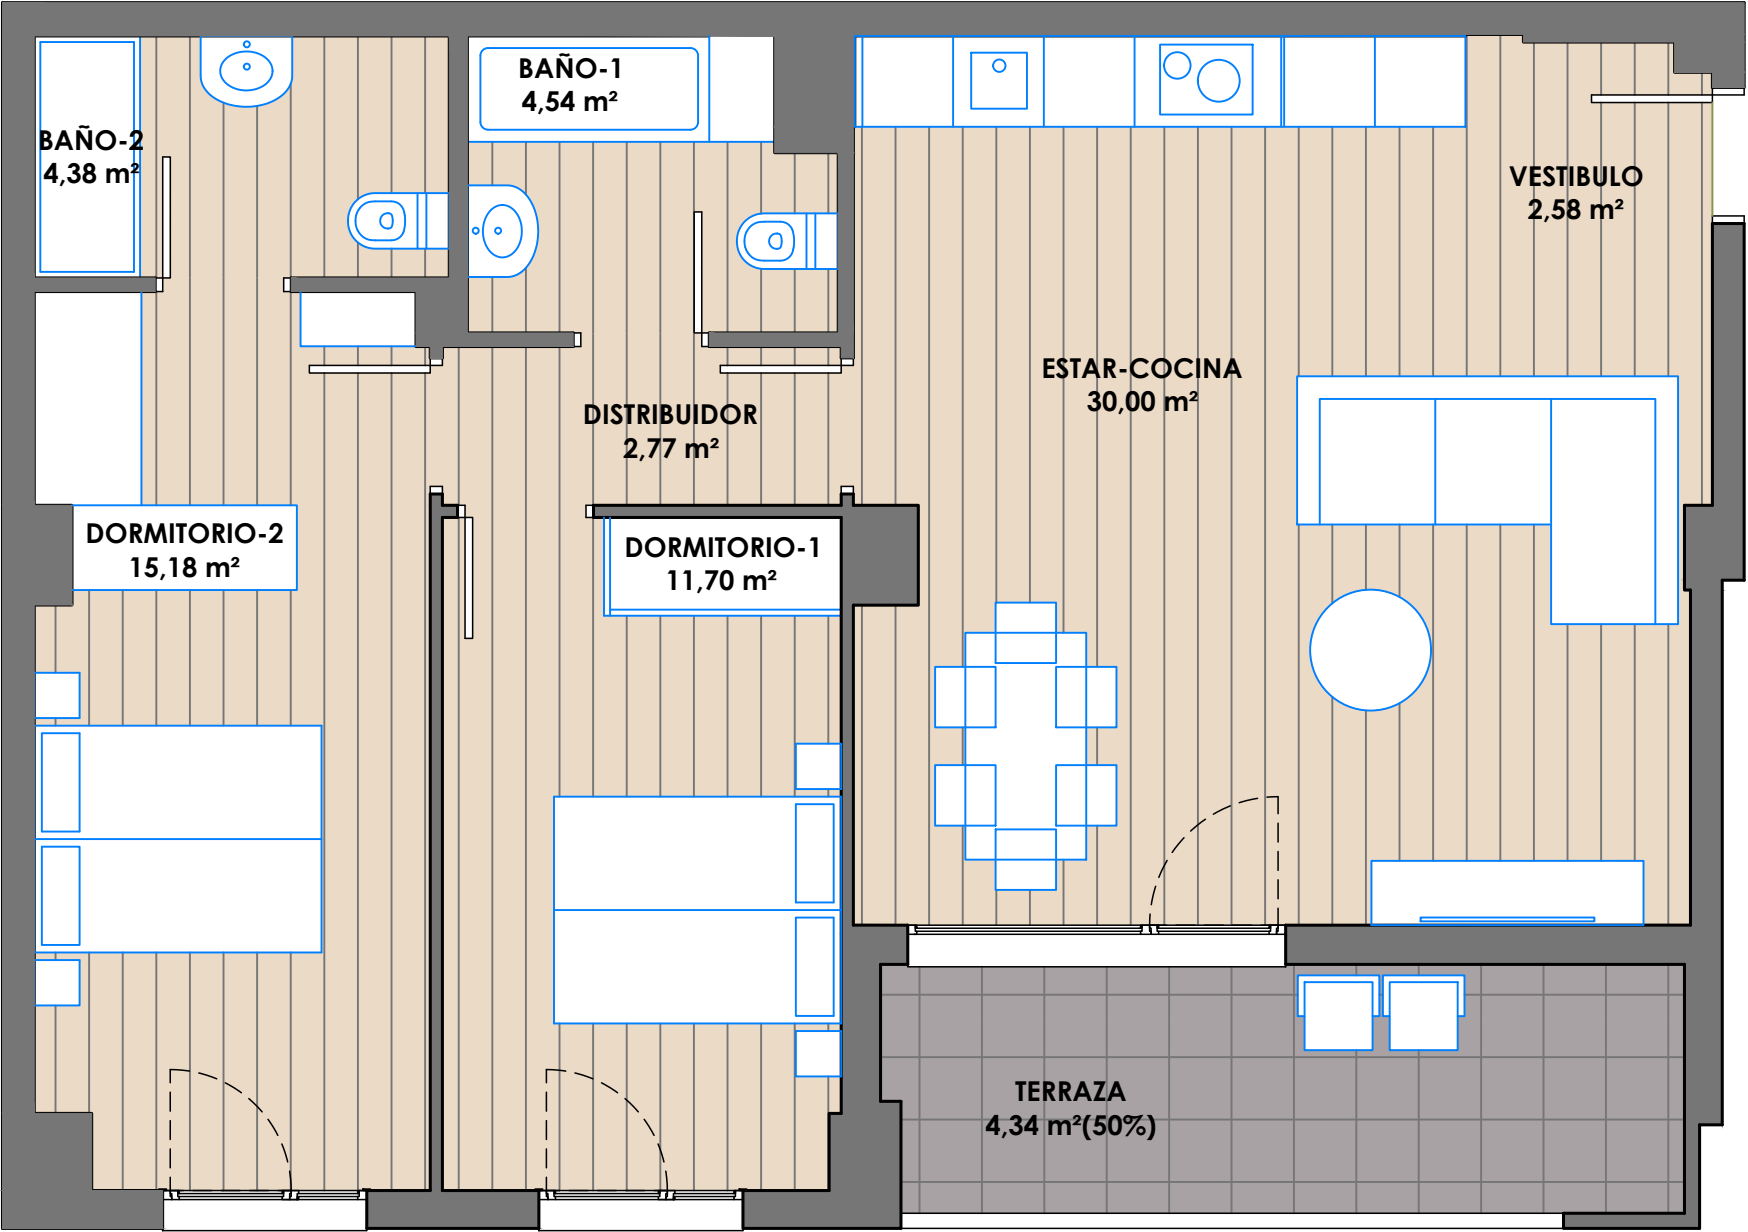

escala 1:50





promueve

PLAZAETXEA

GESTIÓN INTEGRAL S.L.

gestiona

TELEC.



C/ Monasterio Belate 3, Bajo
31011 Iruña/Pamplona (Navarra)



VIVIENDA TIPO 25 PORTAL 4
1º A

SUPERFICIE ÚTIL INTERIOR 71,15 M²
SUPERFICIE ÚTIL EXTERIOR (50%) 4,34 M²

SUPERFICIE ÚTIL TOTAL 75,49 M²

NOTA : Los planos, medidas, diseños y especificaciones mostrados son de carácter ilustrativo y podrán sufrir modificaciones durante el desarrollo del proyecto, sin que ello implique responsabilidad alguna para el promotor o constructor. Los acabados, mobiliario y equipamiento son de carácter referencia y no forman parte de la oferta final salvo que se indique expresamente en la memoria de calidades. La información aquí contenida no constituye compromiso contractual.

Edificio en Parcela D del AR-2 del PSIS ERRIPAGAÑA.

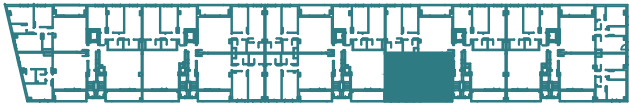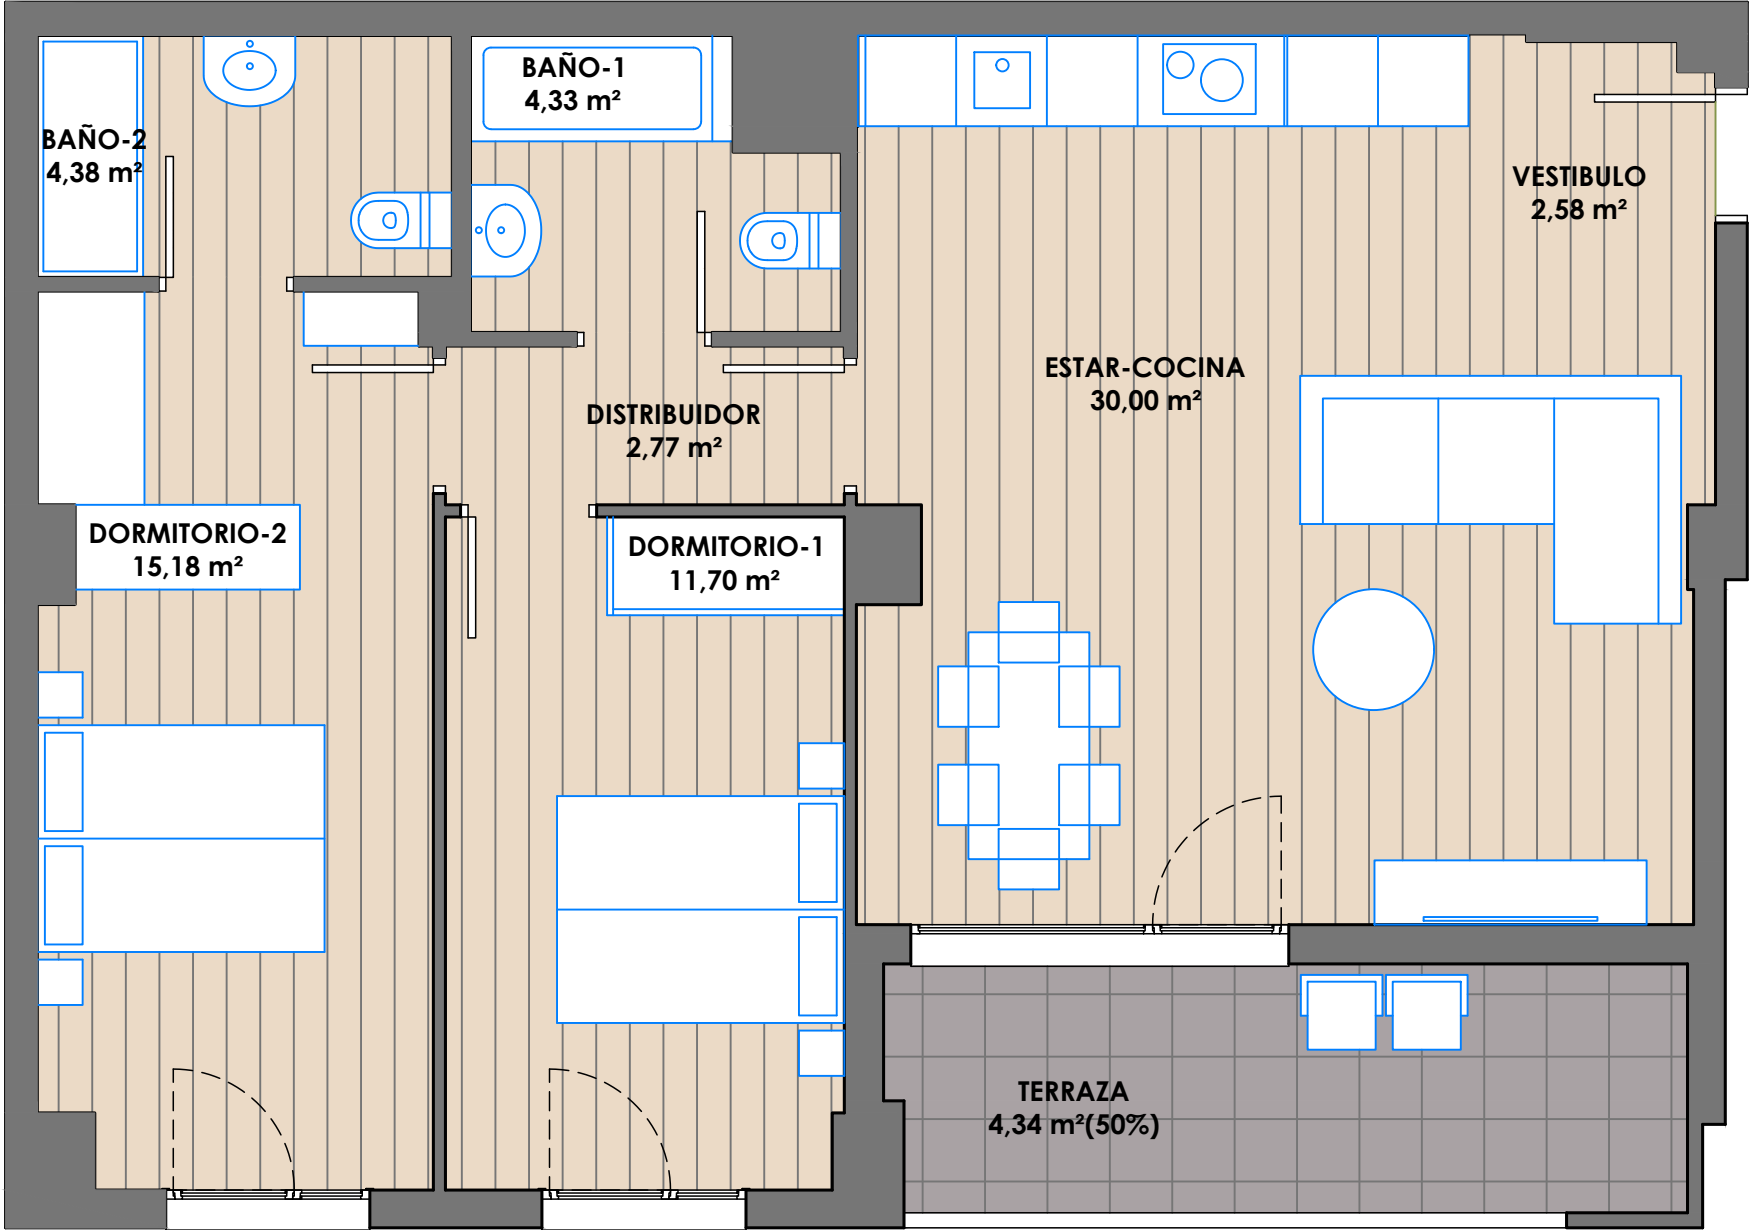

escala 1:50





promueve

PLAZAETXEA
GESTIÓN INTEGRAL S.L.

gestiona

 **Yboma**
GESTIÓN DE PROYECTOS S.L.

C/ Monasterio Belate 3, Bajo
31011 Iruña/Pamplona (Navarra)

VIVIENDA TIPO 28 **PORTAL 4**
2º,3ºy4º A

SUPERFICIE ÚTIL INTERIOR **70,94 M²**
SUPERFICIE ÚTIL EXTERIOR (50%) **4,34 M²**

SUPERFICIE ÚTIL TOTAL **75,28 M²**

NOTA : Los planos, medidas, diseños y especificaciones mostrados son de carácter ilustrativo y podrán sufrir modificaciones durante el desarrollo del proyecto, sin que ello implique responsabilidad alguna para el promotor o constructor. Los acabados, mobiliario y equipamiento son de carácter referencia y no forman parte de la oferta final salvo que se indique expresamente en la memoria de calidades. La información aquí contenida no constituye compromiso contractual.