

PLANTA SOTANO-2	SUPERFICIE CONSTRUIDA
FUERA G-37	16,28 m ²
FUERA G-38	16,28 m ²
FUERA G-41	12,90 m ²
FUERA G-42	14,40 m ²
FUERA G-43	19,20 m ²
FUERA G-44	18,75 m ²
FUERA G-45	12,40 m ²
FUERA G-46	12,40 m ²
FUERA G-47	17,15 m ²
FUERA G-48	14,40 m ²
FUERA G-49	24,00 m ²
FUERA G-51	12,30 m ²
FUERA G-52	12,30 m ²
FUERA G-53	12,90 m ²
FUERA G-54	12,90 m ²
FUERA G-55	12,90 m ²
FUERA G-56	12,90 m ²
FUERA G-57	12,90 m ²
FUERA G-58	12,90 m ²
FUERA G-59	12,30 m ²
FUERA G-60	12,30 m ²
FUERA G-61	18,75 m ²
FUERA G-62	12,40 m ²
FUERA G-63	12,40 m ²
FUERA G-64	12,40 m ²
FUERA G-65	12,30 m ²
FUERA G-66	12,30 m ²
FUERA G-67	12,30 m ²
FUERA G-68	12,30 m ²
FUERA G-69	12,30 m ²
FUERA G-70	12,30 m ²
TOTAL APARCAMIENTO	772,4 m ²
Sotano 25	14,50 m ²
Sotano 26	14,50 m ²
Sotano 27	14,50 m ²
Sotano 31	14,40 m ²
Sotano 32	14,50 m ²
Sotano 33	14,50 m ²
Sotano 34	14,50 m ²
Sotano 35	14,50 m ²
Sotano 36	14,50 m ²
Sotano 43	14,50 m ²
Sotano 44	14,50 m ²
Sotano 45	14,50 m ²
TOTAL TRASTEROS	166,45 m ²
Vestibulo A.	4,20 m ²
Escalera	8,80 m ²
Vestibulo B.	4,70 m ²
Escalera	9,50 m ²
Cuarto de Biberias	21,75 m ²
TOTAL COMUN	44,95 m ²
SUPERFICIE ÚTIL	942,80 m ²
SUPERFICIE CONSTRUIDA	1029,12 m ²

Plano nº **P.1.1B**

PLANTA SOTANO-2
USOS, SUPERFICIES Y HABITABILIDAD.

Escala: 1:30
Fecha: Diciembre de 2017

Proyecto: PROYECTO BÁSICO y de EJECUCIÓN.
Edificio destinado a 24 Viviendas, Garajes y Trasteros.

Ubicación: Parcelas R.21, 8.22, 8.23 y 8.24.
SECTOR ARIBERRI II.


Propietario: **PLAZAETXEA**
GESTION INTEGRAL, S.L.

Arquitecto: [Firma]
Ingeniero de Edificación: [Firma]

Trabajo: [Firma]

Trabajo: [Firma]

Trabajo: [Firma]

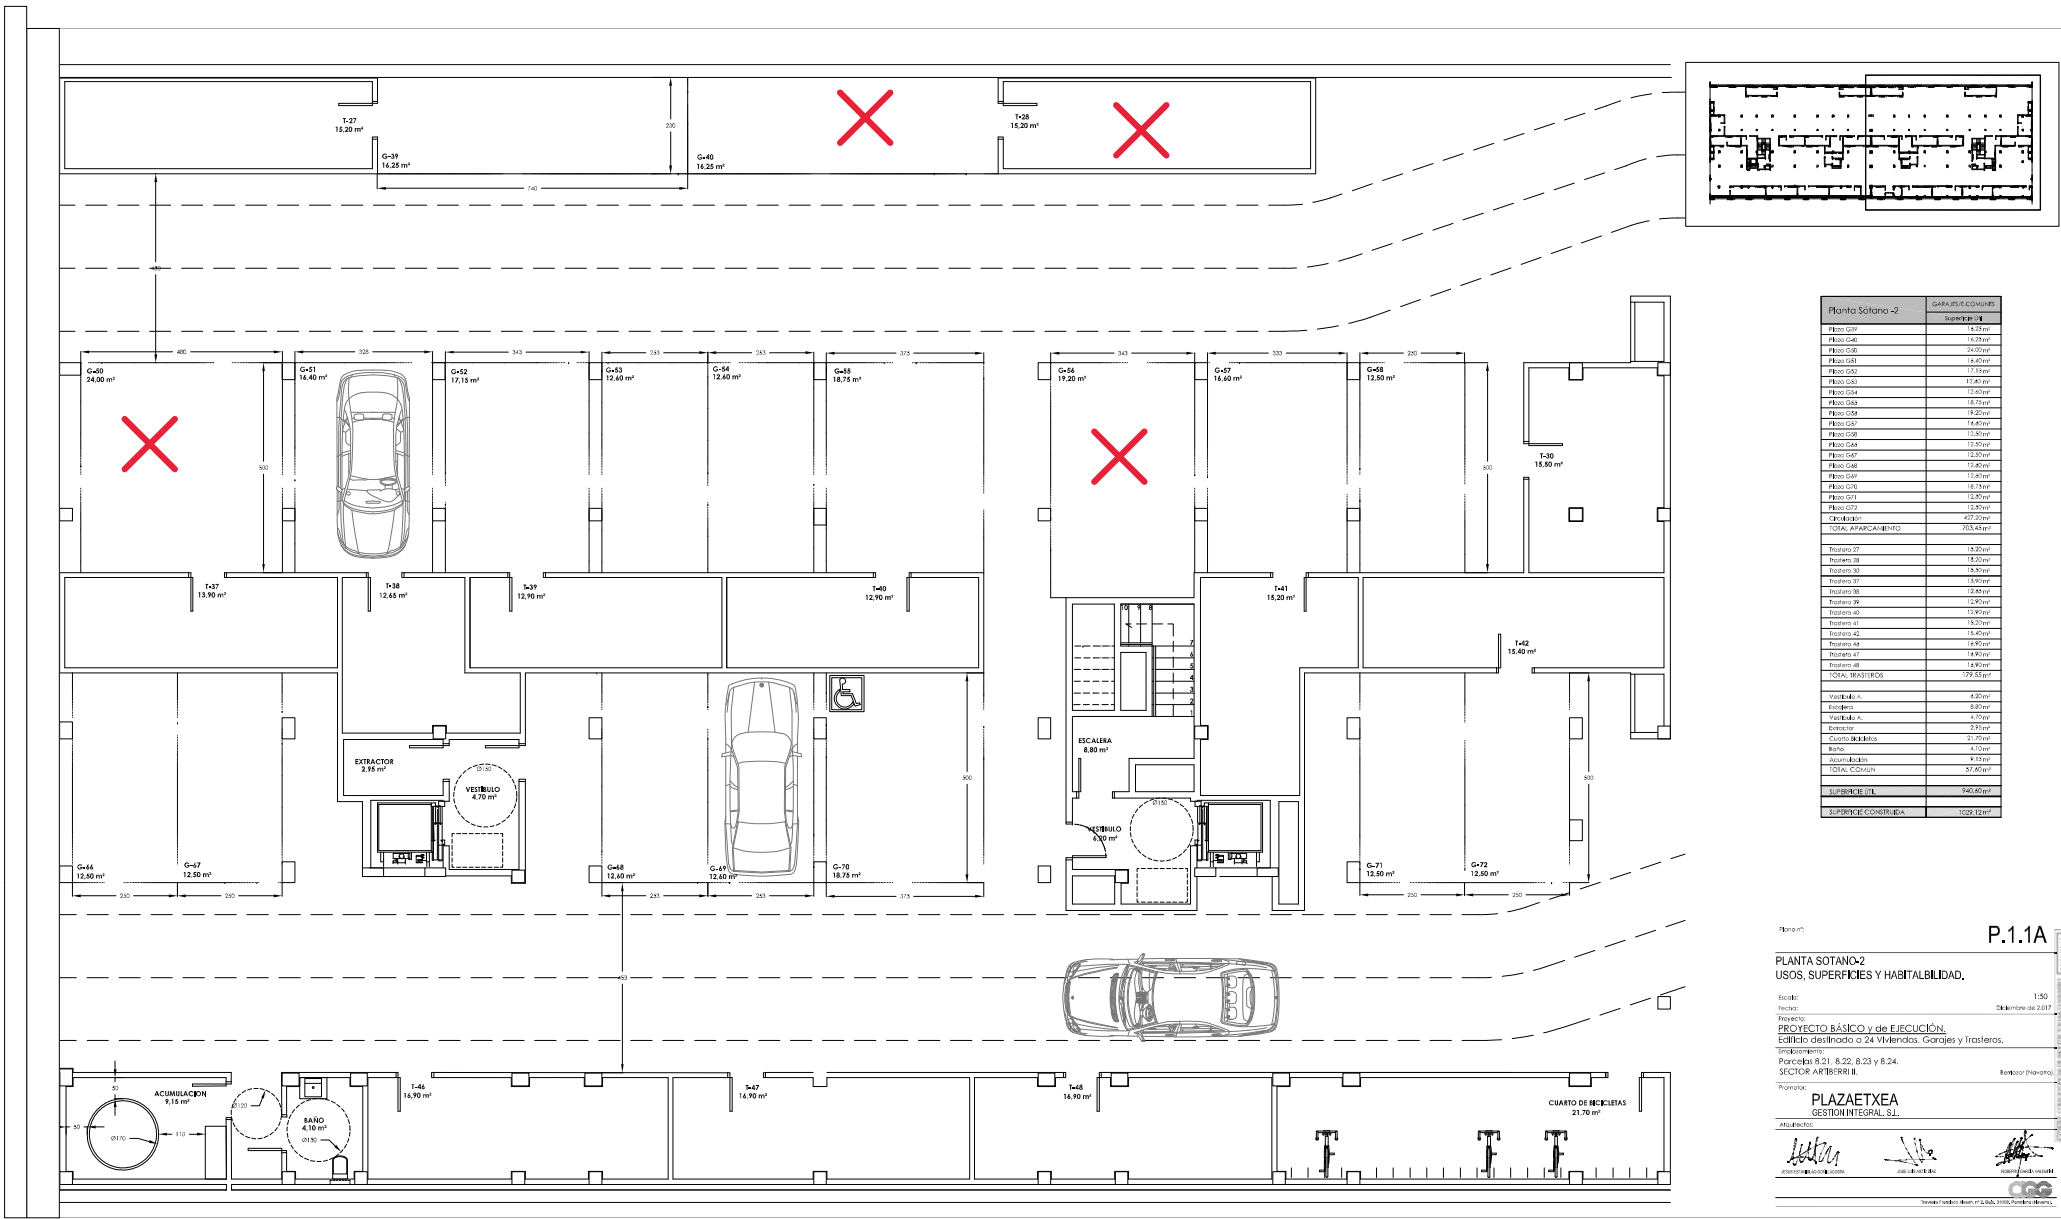

Planta Sotano -2	GARAJES COMUNES	
	Superficie	Superficie
TOTAL TRASFEROS	178,55 m²	
Vestibulo A	4,20 m²	
Escalero	8,80 m²	
Vestibulo B	4,20 m²	

Plano nº **P.1.1A**

PLANTA SOTANO-2
USOS, SUPERFICIES Y HABITABILIDAD.

Escala: 1:50
Fecha: Diciembre de 2017

Proyecto: **PROYECTO BÁSICO y de EJECUCIÓN.**
Edificio destinado a 24 Viviendas, Garajes y Trasteros.

Ubicación: Parcelas R.21, R.22, R.23 y R.24.
SECTOR ARTIBERRI II.

Proyecto: **PLAZAETXEA**
GESTIÓN INTEGRAL, S.L.

Arquitecto: [Firma]




















