


PLANTA SÓTANO

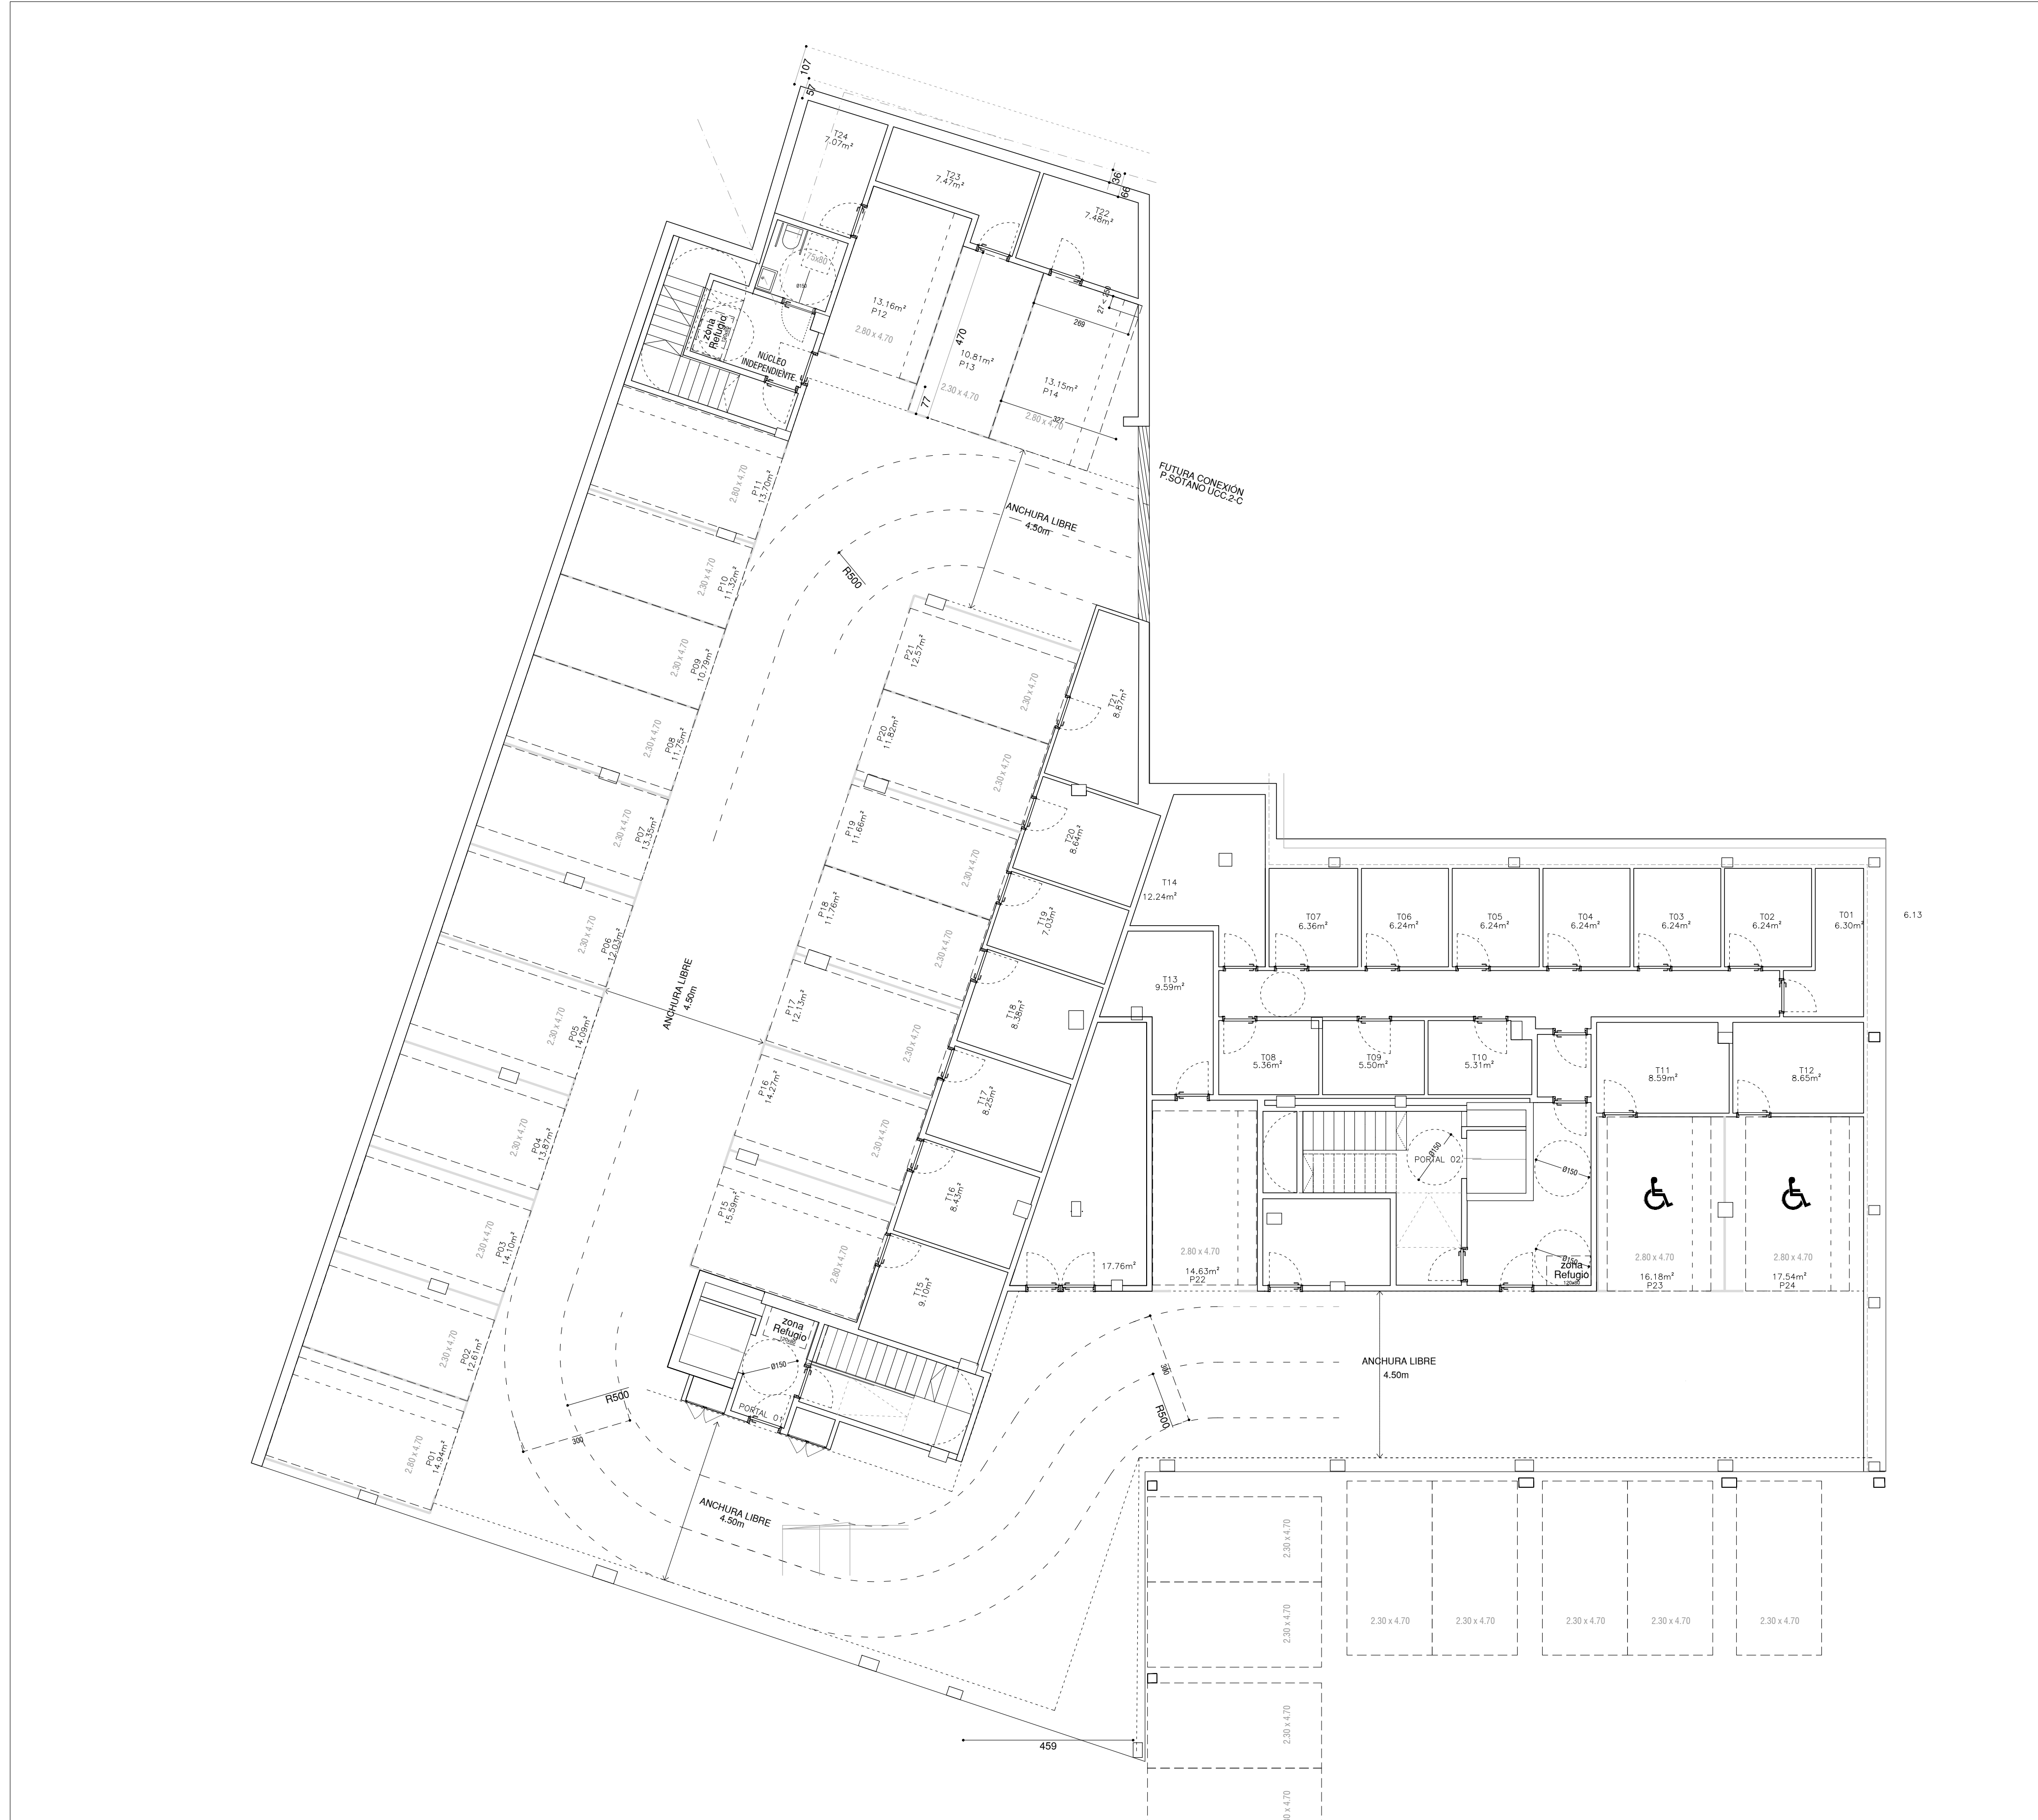

PLAZA	SUPERFICIE	TRASTERO	SUPERFICIE
P 01	14.94 m ²	T 01	6.30 m ²
P 02	12.61 m ²	T 02	6.24 m ²
P 03	14.10 m ²	T 03	6.24 m ²
P 04	13.87 m ²	T 04	6.24 m ²
P 05	14.09 m ²	T 05	6.24 m ²
P 06	12.03 m ²	T 06	6.24 m ²
P 07	13.35 m ²	T 07	6.36 m ²
P 08	11.75 m ²	T 08	5.36 m ²
P 09	10.79 m ²	T 09	5.50 m ²
P 10	11.32 m ²	T 10	5.31 m ²
P 11	13.70 m ²	T 11	9.07 m ²
P 12	13.16 m ²	T 12	8.65 m ²
P 13	10.81 m ²	T 13	9.59 m ²
P 14	13.15 m ²	T 14	12.24 m ²
P 15	15.59 m ²	T 15	9.12 m ²
P 16	14.27 m ²	T 16	8.56 m ²
P 17	12.13 m ²	T 17	8.25 m ²
P 18	11.76 m ²	T 18	8.50 m ²
P 19	11.66 m ²	T 19	7.03 m ²
P 20	11.82 m ²	T 20	8.64 m ²
P 21	12.57 m ²	T 21	8.87 m ²
P 22	14.63 m ²	T 22	7.48 m ²
P 23	16.18 m ²	T 23	7.47 m ²
P 24	17.54 m ²	T 24	7.07 m ²

TOTAL CONSTRUIDA PLANTA SÓTANO	1.097,83 m ²
TOTAL CONSTRUIDA PLANTA BAJA	1.097,83 m ²
TOTAL CONSTRUIDA PLANTA 1ª	730,46 m ²
TOTAL CONSTRUIDA PLANTA 2ª	697,79 m ²
TOTAL CONSTRUIDA PLANTA 3ª	697,79 m ²
TOTAL CONSTRUIDA Ático	697,79 m ²
TOTAL CONSTRUIDA CUBIERTAS	622,79 m ²
TOTAL CONSTRUIDA i. CUBIERTA	5.642,28 m²